



(30) ホリゾン幕  
 (29) 大黒幕  
 (28) 道具バトン13  
 (27) 道具バトン12  
 (26) 道具バトン11  
 (25) アッパーホリゾンライト  
 (24) 袖幕4  
 (23) 一文字幕4  
 (22) 道具バトン10  
 (21) 道具バトン9  
 (20) 道具バトン8  
 (19) サスペンションライト3  
 (18) 袖幕3(中割幕)  
 (17) 一文字幕3  
 (16) 道具バトン7  
 (15) 道具バトン6  
 (14) 道具バトン5  
 (13) サスペンションライト2  
 (12) 袖幕2  
 (11) 一文字幕2  
 (10) 道具バトン4  
 (9) 道具バトン3  
 (8) 道具バトン2  
 (7) サスペンションライト1  
 (6) 道具バトン1  
 (5) 引割緞帳  
 (4) 袖幕1  
 (3) 一文字幕1  
 (2) プロセニウムライト  
 (1) プロセニウムスピーカー  
 (サイドSP/センターSP)

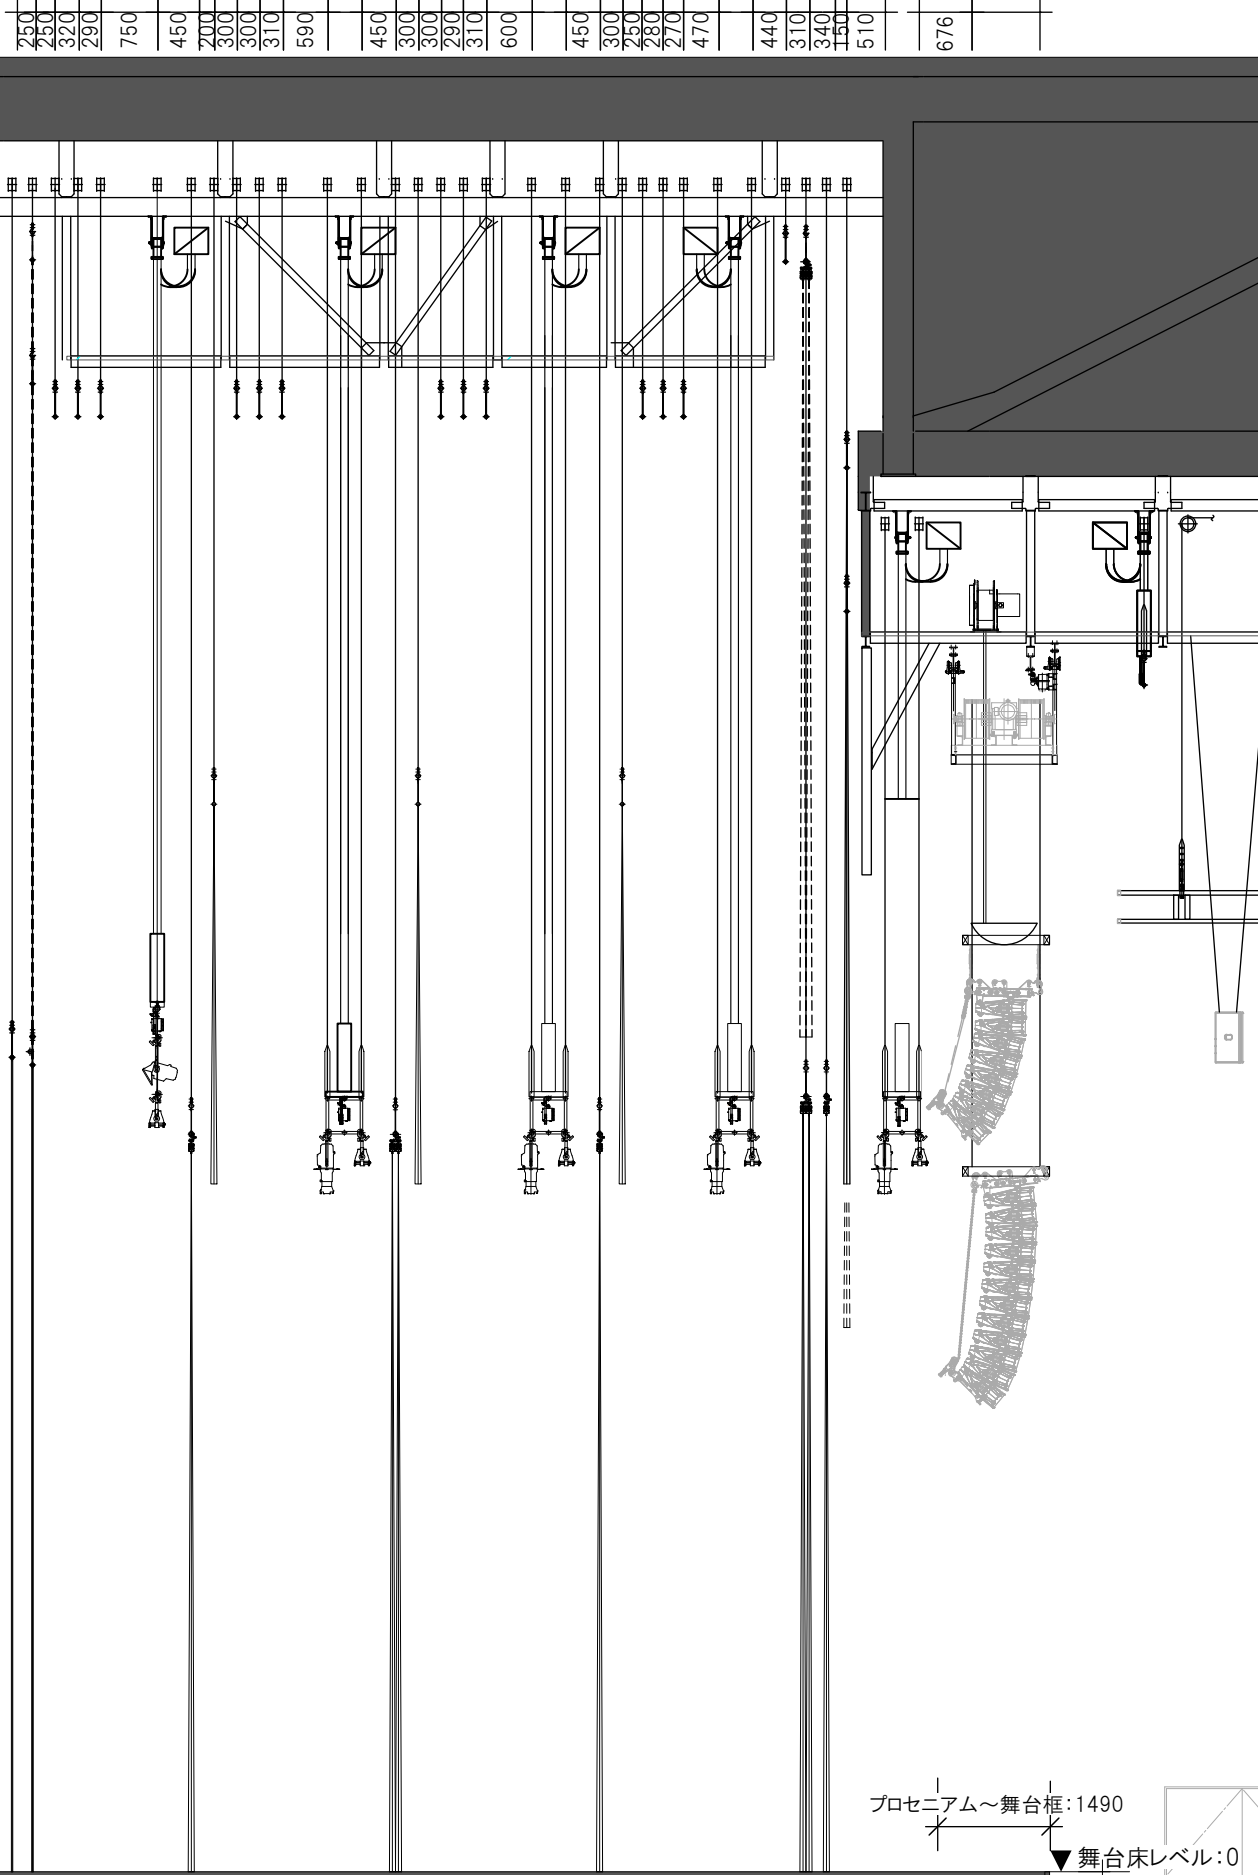

	名称	長さ(m)	許容荷重(kg)	速度(m/min)
(1)	センタースピーカー	※1	1500	6.5
	サイドスピーカー上手(常設)	※2	1500	6.5
	サイドスピーカー上手(仮設)	※3	1500	6.5
	サイドスピーカー下手(常設)	※2	1500	6.5
	サイドスピーカー下手(仮設)	※3	1500	6.5
(2)	プロセニウムライト	19.8	1300	10
(3)	一文字幕1	27.0	800	10
(4)	袖幕1	27.0	800	10
(5)	引割緞帳	27.9	-	90
(6)	道具バトン1	27.0	※4	
(7)	サスペンションライト1	27.0	1300	10
(8)	道具バトン2	27.0	※4	
(9)	道具バトン3	27.0	※4	
(10)	道具バトン4	27.0	※4	
(11)	一文字幕2	27.0	※4	
(12)	袖幕2	27.0	800	10
(13)	サスペンションライト2	27.0	1300	10
(14)	道具バトン5	27.0	※4	
(15)	道具バトン6	27.0	※4	
(16)	道具バトン7	27.0	※4	
(17)	一文字幕3	27.0	※4	
(18)	袖幕3(中割幕)	27.0	800	10
(19)	サスペンションライト3	27.0	1300	10
(20)	道具バトン8	27.0	※4	
(21)	道具バトン9	27.0	※4	
(22)	道具バトン10	27.0	※4	
(23)	一文字幕4	27.0	※4	
(24)	袖幕4	27.0	800	10
(25)	アッパーホリゾンライト	27.0	900	10
(26)	道具バトン11	27.0	※4	
(27)	道具バトン12	27.0	※4	
(28)	道具バトン13	27.0	※4	
(29)	大黒幕	27.0	※4	
(30)	ホリゾン幕	27.0	800	10

※1 スピーカーグリッドサイズ W 1.3 m × D 1.15 m  
 ※2 スピーカーグリッドサイズ W 1.3 m × D 1.15 m  
 間口を 17.4 m ~ 24.6 m の範囲で調整可能  
 ※3 スピーカーグリッドサイズ W 1.3 m × D 1.15 m  
 間口を 14.4 m ~ 21.6 m の範囲で調整可能  
 ※4 速度と許容荷重対応  
 速度 0~60m/min: 1000kg(合計1350kg)  
 速度 0~90m/min: 500kg(合計850kg)

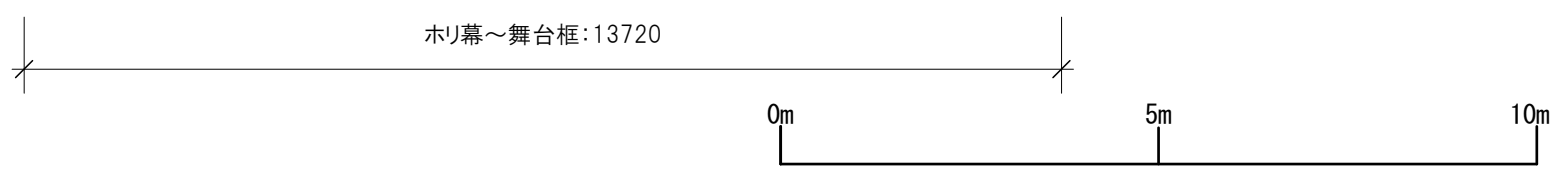

2020. 3月31日版  
 ※本図面は、予告なく  
 変更される場合があります。

TACHIKAWA STAGE GARDEN		舞台断面図 S=1:100(A3)	
公演名/	演出/	舞台監督/	美術/
	照明/	音響/	図面No.
			DATE / /