


二日目 第2部 「自然への誘い」～CONVENTIONAL SPOT Ver.

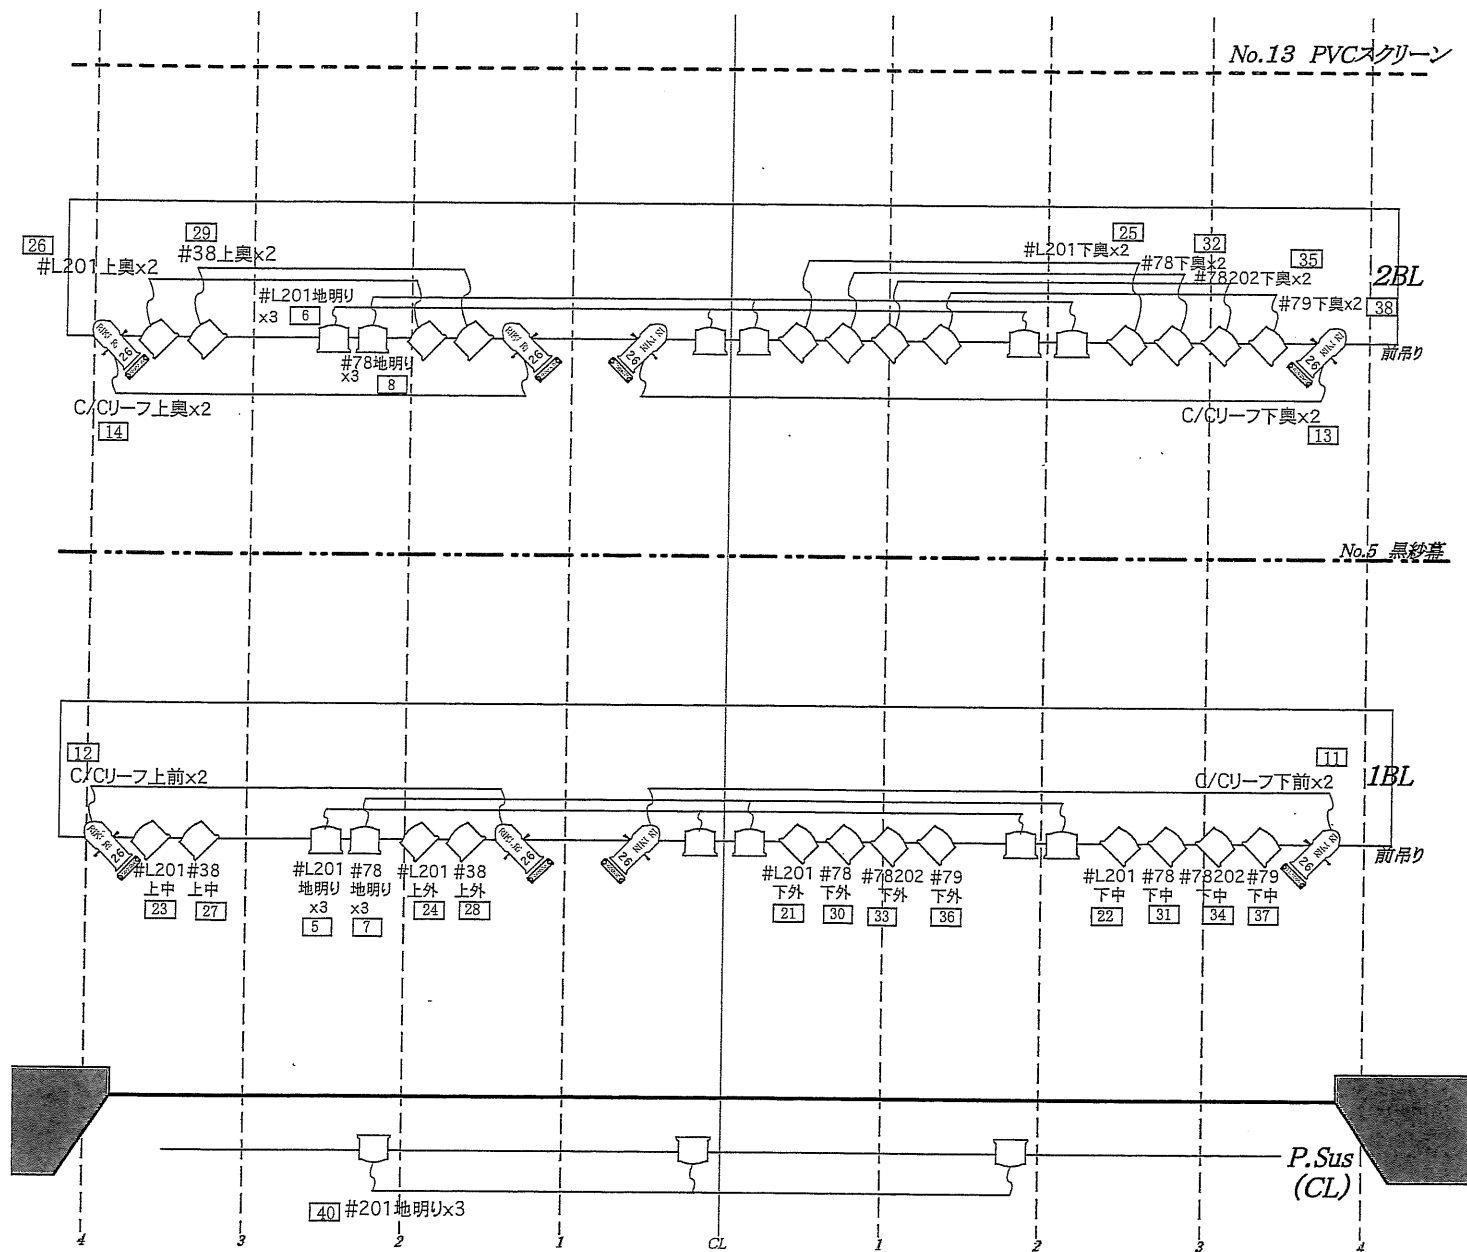

Key's

劇場機材

□ 1kw フレネル

 1kw トツ

 750w
RIKURI 26°


カラースクローラー

✓ LH

□...CH番号

※LHはリア仕込み

	1	2	3	4
LH (7~8本)	#73	#78	#B3	#31

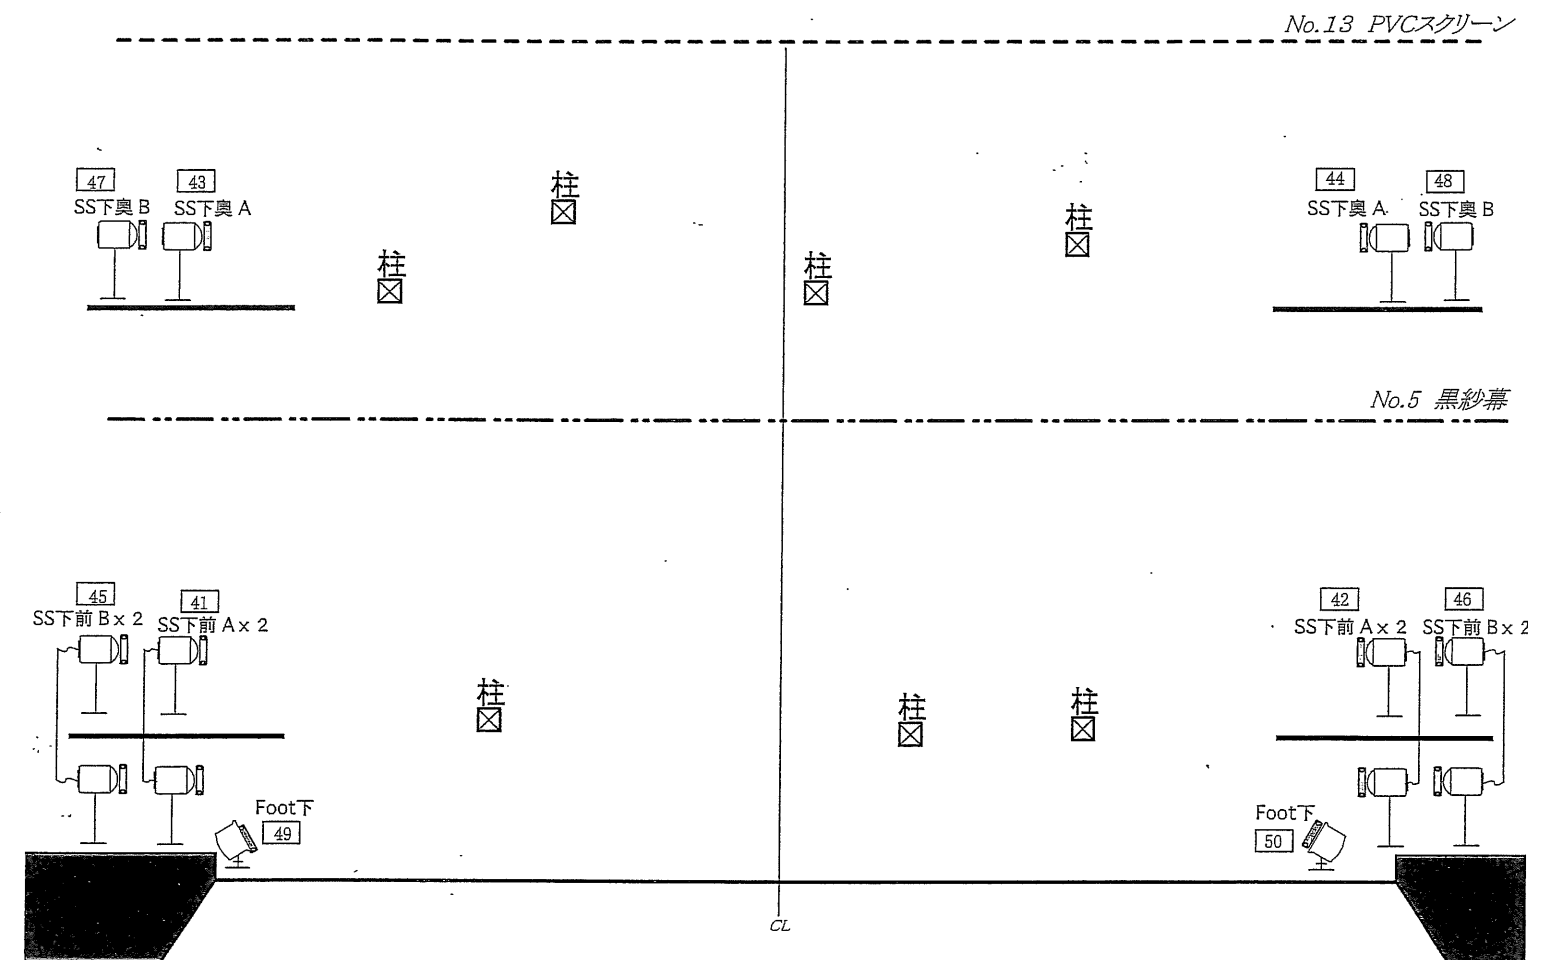

「自然への誘い」チャンネル表

1	2	3	4	5	6	7	8	9	10	11	12	13	14	15	16	17	18	19	20		
LH				◎地明り				SFリーフ C/C													
				#L201		#78						前		奥							
#73	#78	#B3	#31	前	奥	前	奥					下	上	下	上						
x7	x7	x7	x7	x3	x3	x3	x3					x2	x2	x2	x2						
Stage	Stage	Stage	Stage	1BL	2BL	1BL	2BL					1BL	1BL	2BL	2BL						
21	22	23	24	25	26	27	28	29	30	31	32	33	34	35	36	37	38	39	40		
⊗ #L201 ナナメ						○ #38 ナナメ			○ #78 ナナメ			○ #78202 ナナメ			○ #79 ナナメ			CL			
前				奥		前		奥		前		奥		前		奥		#L201			
下外	下中	上中	上外	下	上	上中	上外	上	下外	下中	下	下外	下中	下	下外	下中	下				
x1	x1	x1	x1	x2	x2	x1	x1	x2	x1	x1	x2	x1	x1	x2	x1	x1	x2		x3		
1BL	1BL	1BL	1BL	2BL	2BL	1BL	1BL	2BL	1BL	1BL	2BL	1BL	1BL	2BL	1BL	1BL	2BL		P.Sus		
41	42	43	44	45	46	47	48	49	50	51	52	53	54	55	56	57	58	59	60		
SS A C/C				SS B C/C				Foot C/C								客電					
前		奥		前		奥															
下	上	下	上	下	上	下	上	下	上									前	奥		
x2	x2	x1	x1	x2	x2	x1	x1	x1	x1												
Stage	Stage	Stage	Stage	Stage	Stage	Stage	Stage	Stage	Stage												