

TITLE

第2回
総社芸術祭 2015
Opera
CARMEN

DATE

2015
5/3
14:00~

PLACE

総社市民会館


PLANNER

YUNOKI

SPACE-ART

TEL 086 292 3483
FAX 086 292 2256

info	Channel No.
持込機材	
1kFQ	x 4
ホール機材	
STAGE PAR64 1M	x 8
STAGE PAR64 1N	x 6
1K CI-8	x 2
1K FX-8	x 16
500w FI-6	x 11
500w CI-6	x 5
AC/250	x 8
FS-810	x 22
FSP	x 5
PAR 1M	x 16
PAR 1N	x 19
PAR64 500 N	x 9
SourceFour 436	x 18
SourceFour 450	x 9
STAGE SF/436	x 8
STAGE CI-8	x 12
絵夢ライト	x 5

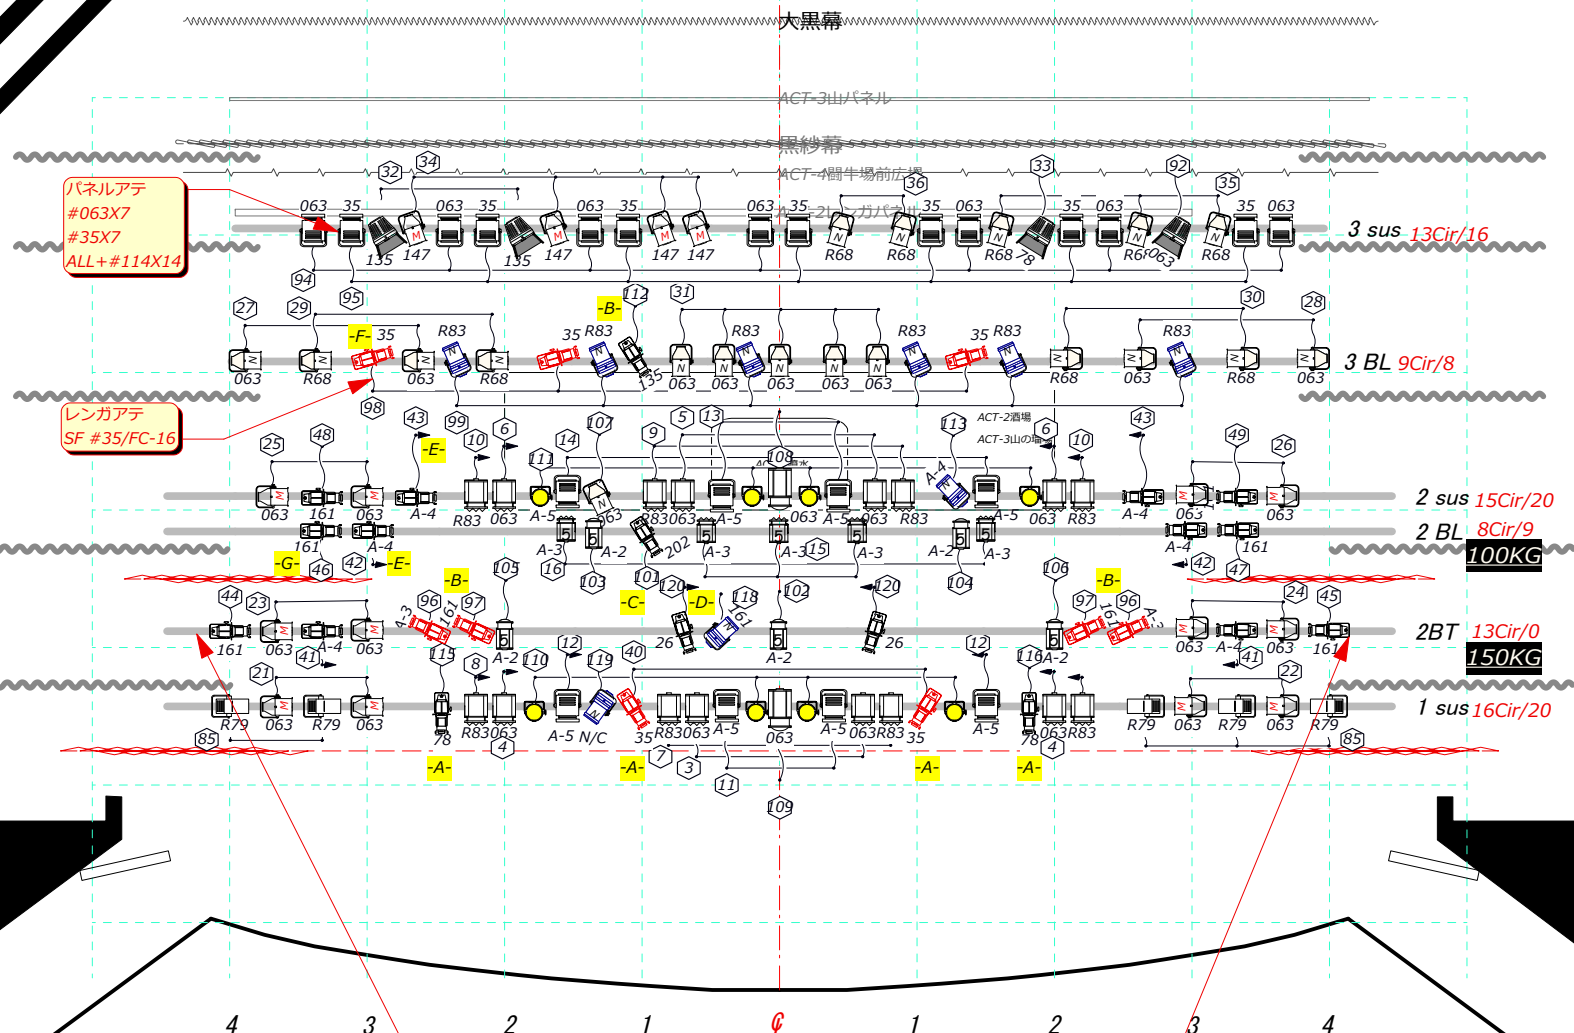

パネルアテ
#063X7
#35X7
ALL+ #114X14

レンガアテ
SF #35/FC-16

下手立ち上げ 3.5φ10m
1-SF(バラ) #26/FC-5
2-PAR #063/FC-6
3-SF #A-4/FC-7
4-SF #161/FC-8

5-ミカエラ/1BT-1
6-PAR階段アテ/1BT-2

上手立ち上げ 3.5φ10m+5.5φ10X1
1-SF柱アテ #A-3/FC-5
2-SF柱アテ #161/FC-6
3-SF #A-4/FC-7
4-SF #161/FC-8
5-PAR #063/FC-12

6-ホセ/1BT-3
7-カルメン/1BT-4

第2回
総社芸術祭 2015
Opera
CARMEN

第2回
総社芸術祭 2015
Opera
CARMEN

2015
5/3
14:00~


2015
5/3
14:00~






総社市民会館

総社市民会館

YUNOKI

YUNOKI

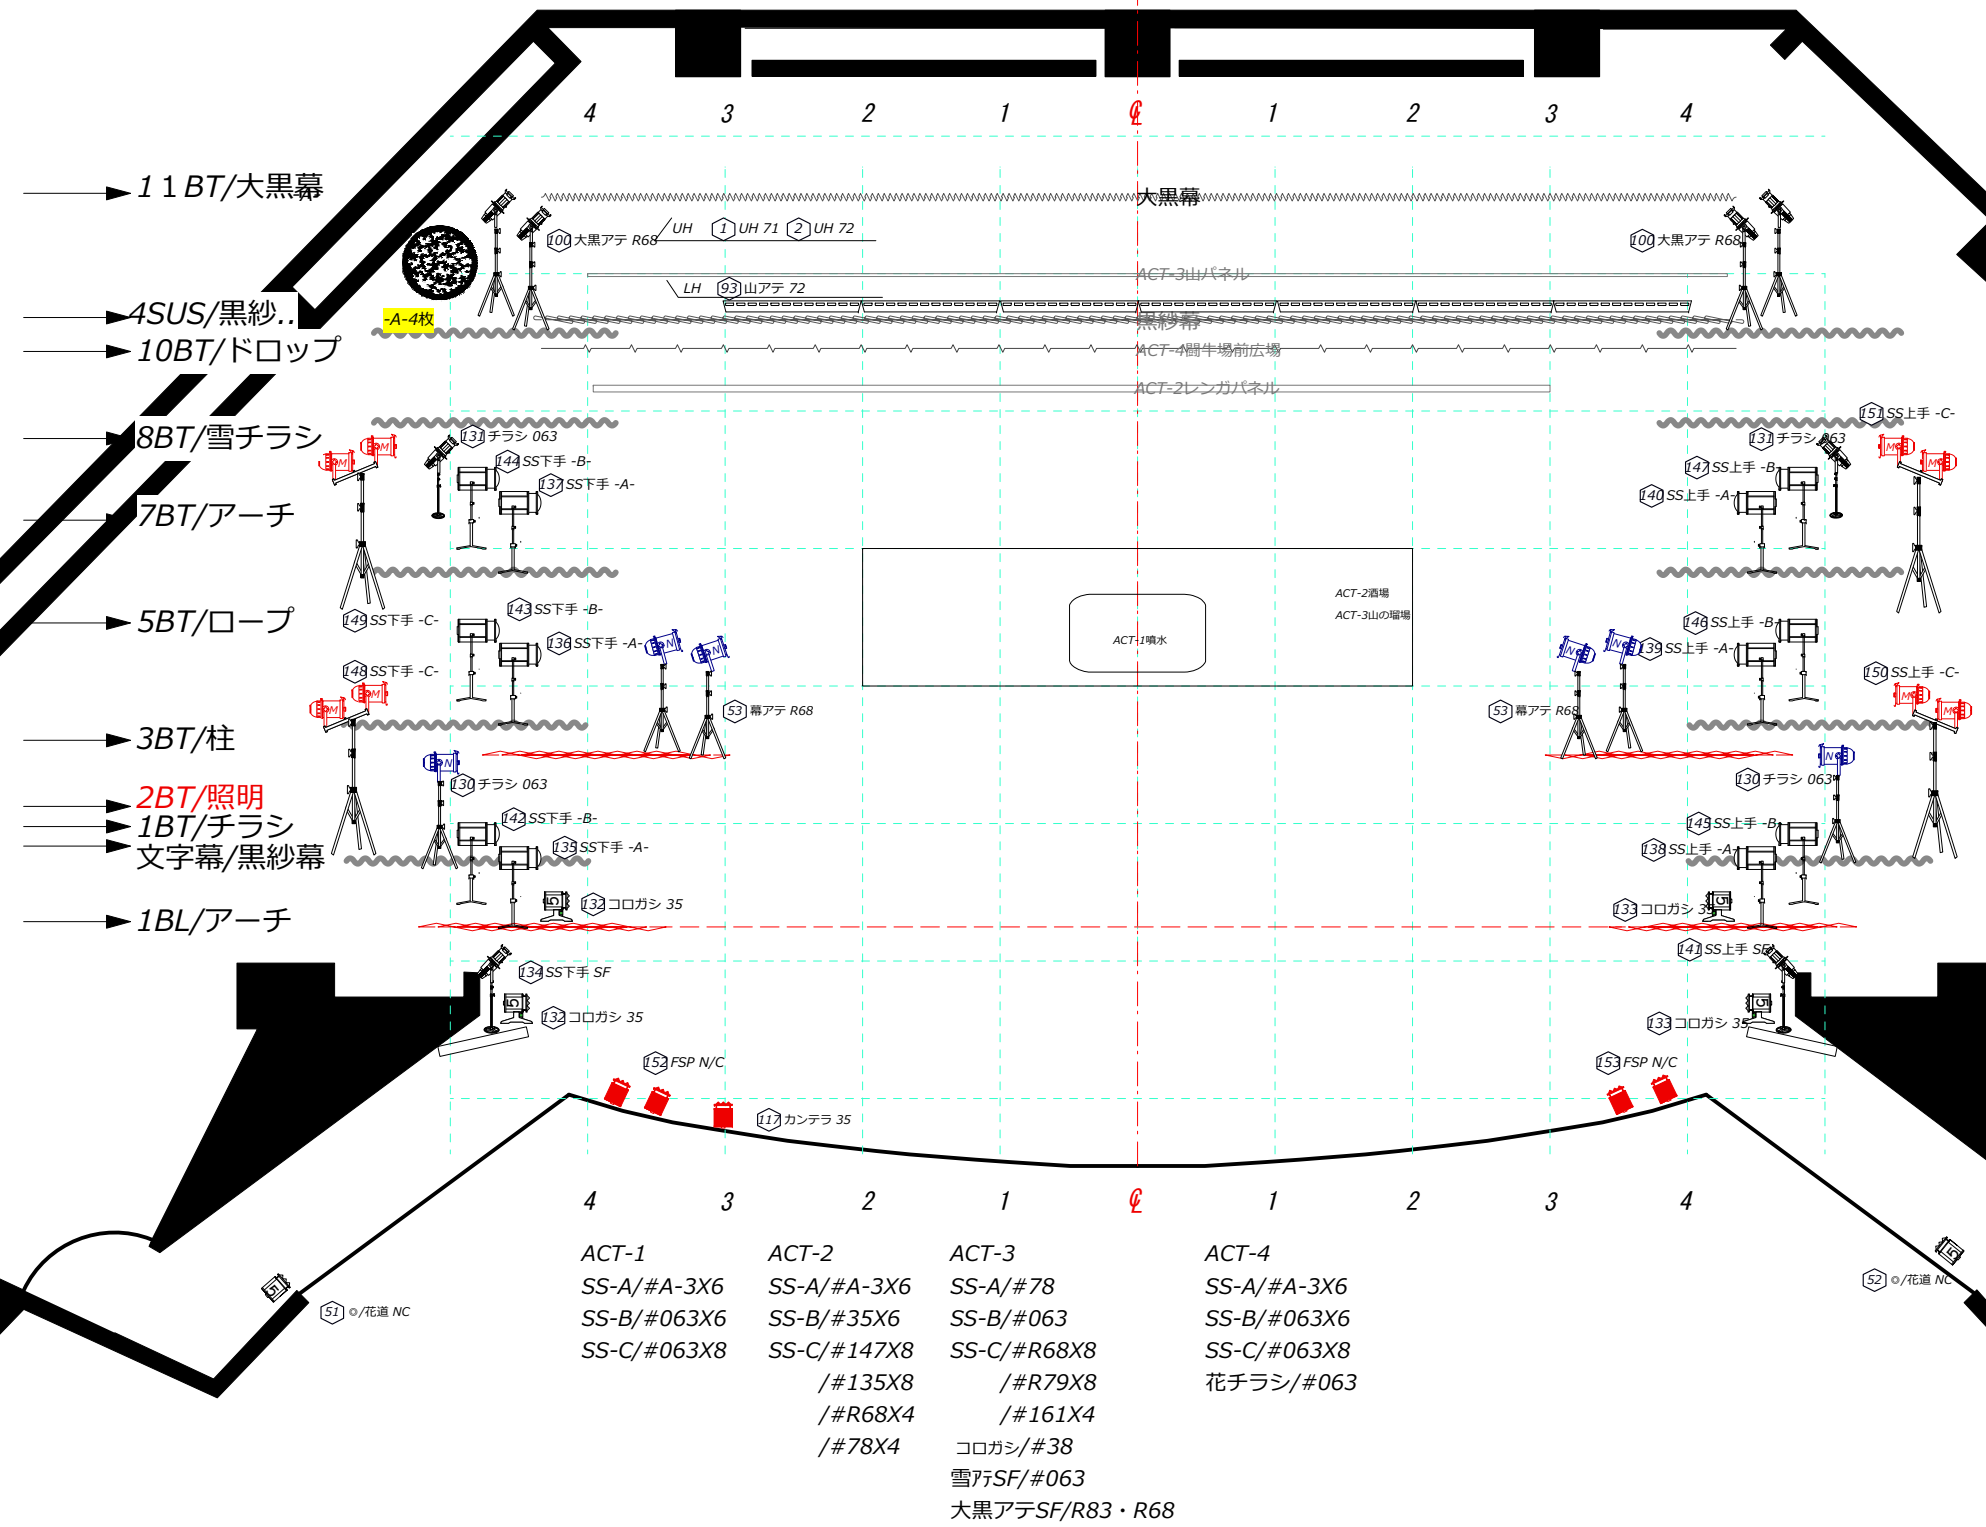

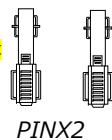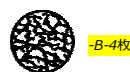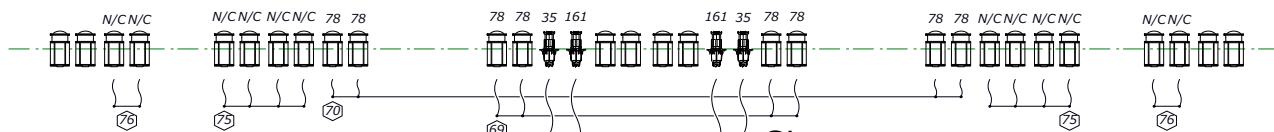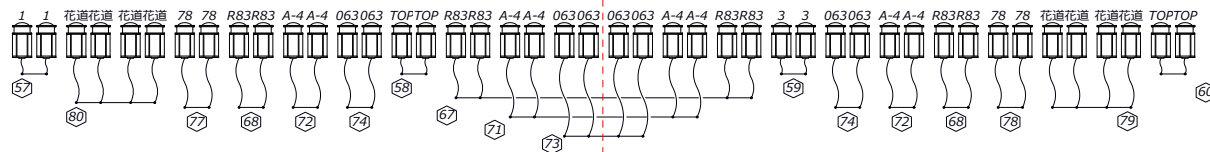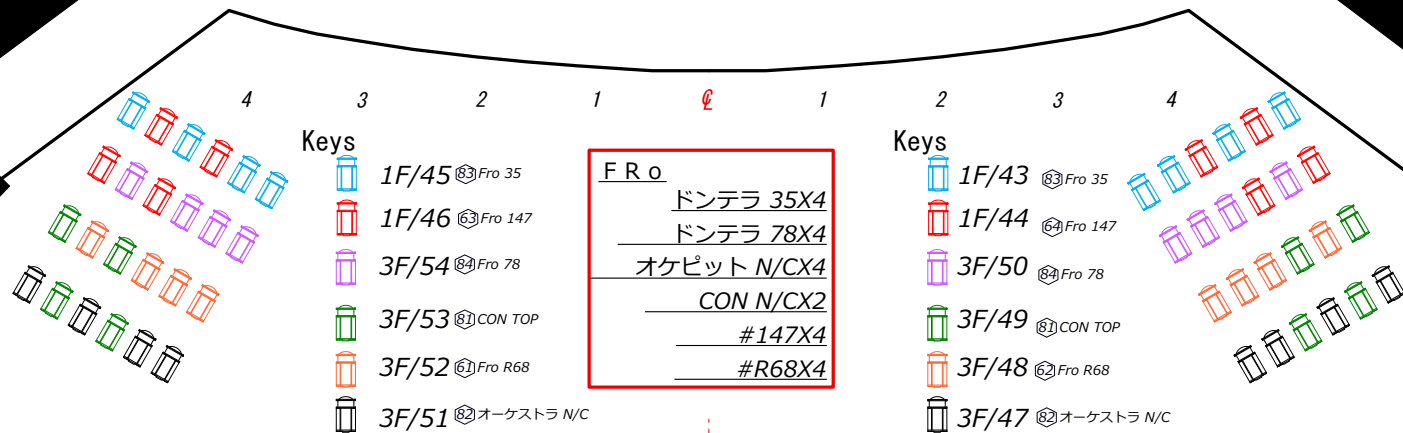

CL

花道/下・上 #063X8 (中・外) #A-4X8(中・外) #83X8(中・外)

ACT-3ネライ #78X4(下・上) 予備-1-2-3-4-各X2

#78X8(前・奥) N/CX12 (中・外) SF426 #35X2 161X2

1	2	3	4	5	6	7	8	9	10	11	12	13	14	15	16	17	18	19	20
UH 71 72		◎ 063 中/1SUS,外/1SUS,中/2SUS,外/2SUS				◎ R83 中/1SUS,外/1SUS,中/2SUS,外/2SUS				◎ A-5 中/1SUS,外/1SUS,中/2SUS,外/2SUS				◎ A-3 中/台上, 外/台上					1BL W
21	22	23	24	25	26	27	28	29	30	31	32	33	34	35	36	37	38	39	40
Side 063 1L/下 1L/上 2L/下 2L/上 3L/下 3L/上 4L/下 4L/上								Side R68 4L/下 4L/上		BACK 063 135 78 147 R68 R68 3BL 下手 上手 PAR PAR PAR/外									Gobo 35 1AL
41	42	43	44	45	46	47	48	49	50	51	52	53	54	55	56	57	58	59	60
Gobo A-4 1AL 2AL 3AL			Gobo 161 1AL/下 1AL/上 2AL/下 2AL/上 3AL/下 3AL/上							◎/花道 NC 下手 上手		幕アテ R68 PAR				CL 1 TOP 3 TOP ホセ ホセ 上ネライ			
61	62	63	64	65	66	67	68	69	70	71	72	73	74	75	76	77	78	79	80
Fro R68 R68 147 147 下手 上手 下手 上手				CL 35 161 R83 R83 78 78 SF SF 中 外 前 奥 A-4 A-4 063 063 N/C N/C 中 外 中 外												CLネライ 78 下手 下手		CL 花道 花道 下手 上手	
81	82	83	84	85	86	87	88	89	90	91	92	93	94	95	96	97	98	99	100
CON TOP	オーケス トラ N/C FR	Fro 35 78 ドンテラ,ドンテラ		紗幕アテ R79 GOBO							闘牛場 063 差し込み	山アテ 72 LH	背景アテ 063 3SUS	背景アテ 35 3SUS	柱アテ A-3 SF	柱アテ 161 SF	レンガアテ 35 SF	レンガアテ R83 PAR	大黒アテ R68 SF
101	102	103	104	105	106	107	108	109	110	111	112	113	114	115	116	117	118	119	120
牢屋 202 ホセ	TOP A-2 ホセ スニカ ジブシー,ミカエラ,カルメン					Q23 063 PAR	噴水 063 2SUS	TOP 063 1SUS	ポチ N/C 1SUS 2SUS		フラメ 135 3BL	ンコ A-4 2SUS		タロット 78 1SUS 1SUS		カンテラ 35 下FSP	階段前 161 2B/PAR	ホセ N/C 下手前	バラ 26 ラスト
121	122	123	124	125	126	127	128	129	130	131	132	133	134	135	136	137	138	139	140
									チラシ 063 花 雪		コロガシ 35 下手 上手		SS下手 SF 1	SS下手 -A- 1 2 3			SS上手 -A- 1 2 3		
141	142	143	144	145	146	147	148	149	150	151	152	153	154	155	156	157	158	159	160
SS上手 SF 1	SS下手 -B- 1 2 3			SS上手 -B- 1 2 3			SS下手 -C- PAR-1-, PAR-2-		SS上手 -C- PAR-1-, PAR-2-		FSP N/C 下手 上手								