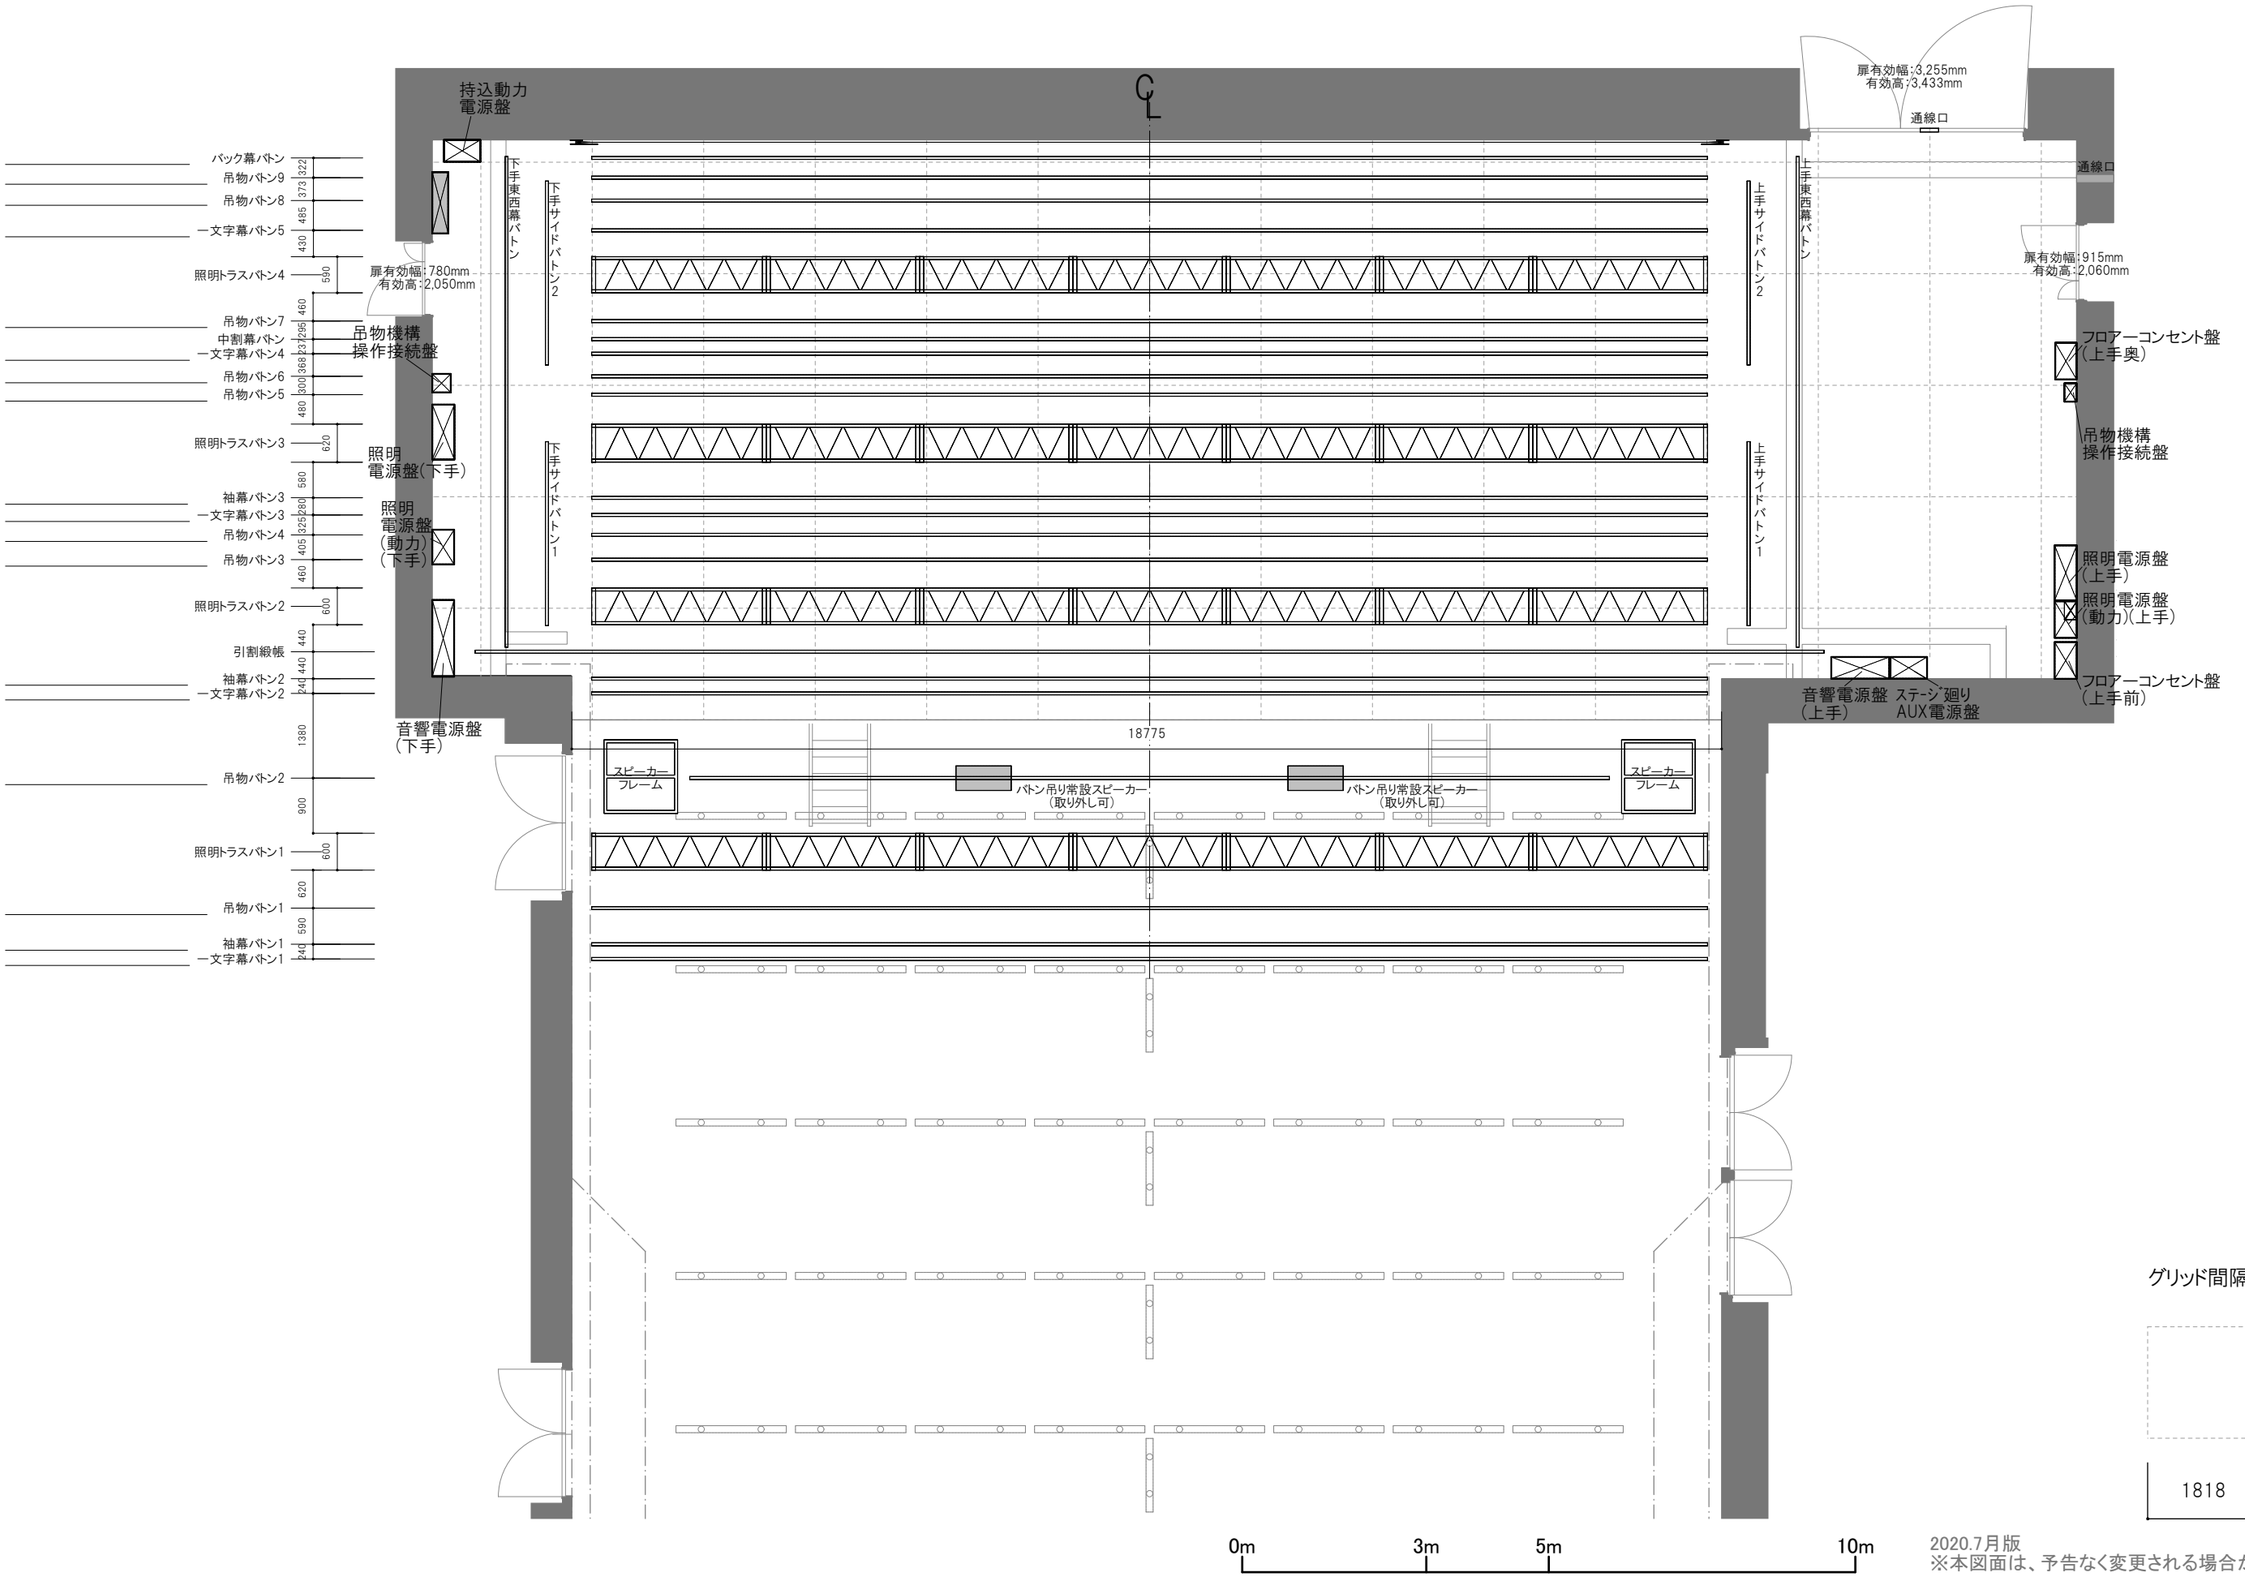



グリッド間隔

1818

1818


2020.7月版
※本図面は、予告なく変更される場合があります。

JAPAN PAVILION HALL A	ホールA　舞台平面図1/100 (A3)	公演名/	演出/	舞台監督/	美術/	DATE　/　/
			照明/	音響/	図面No.	

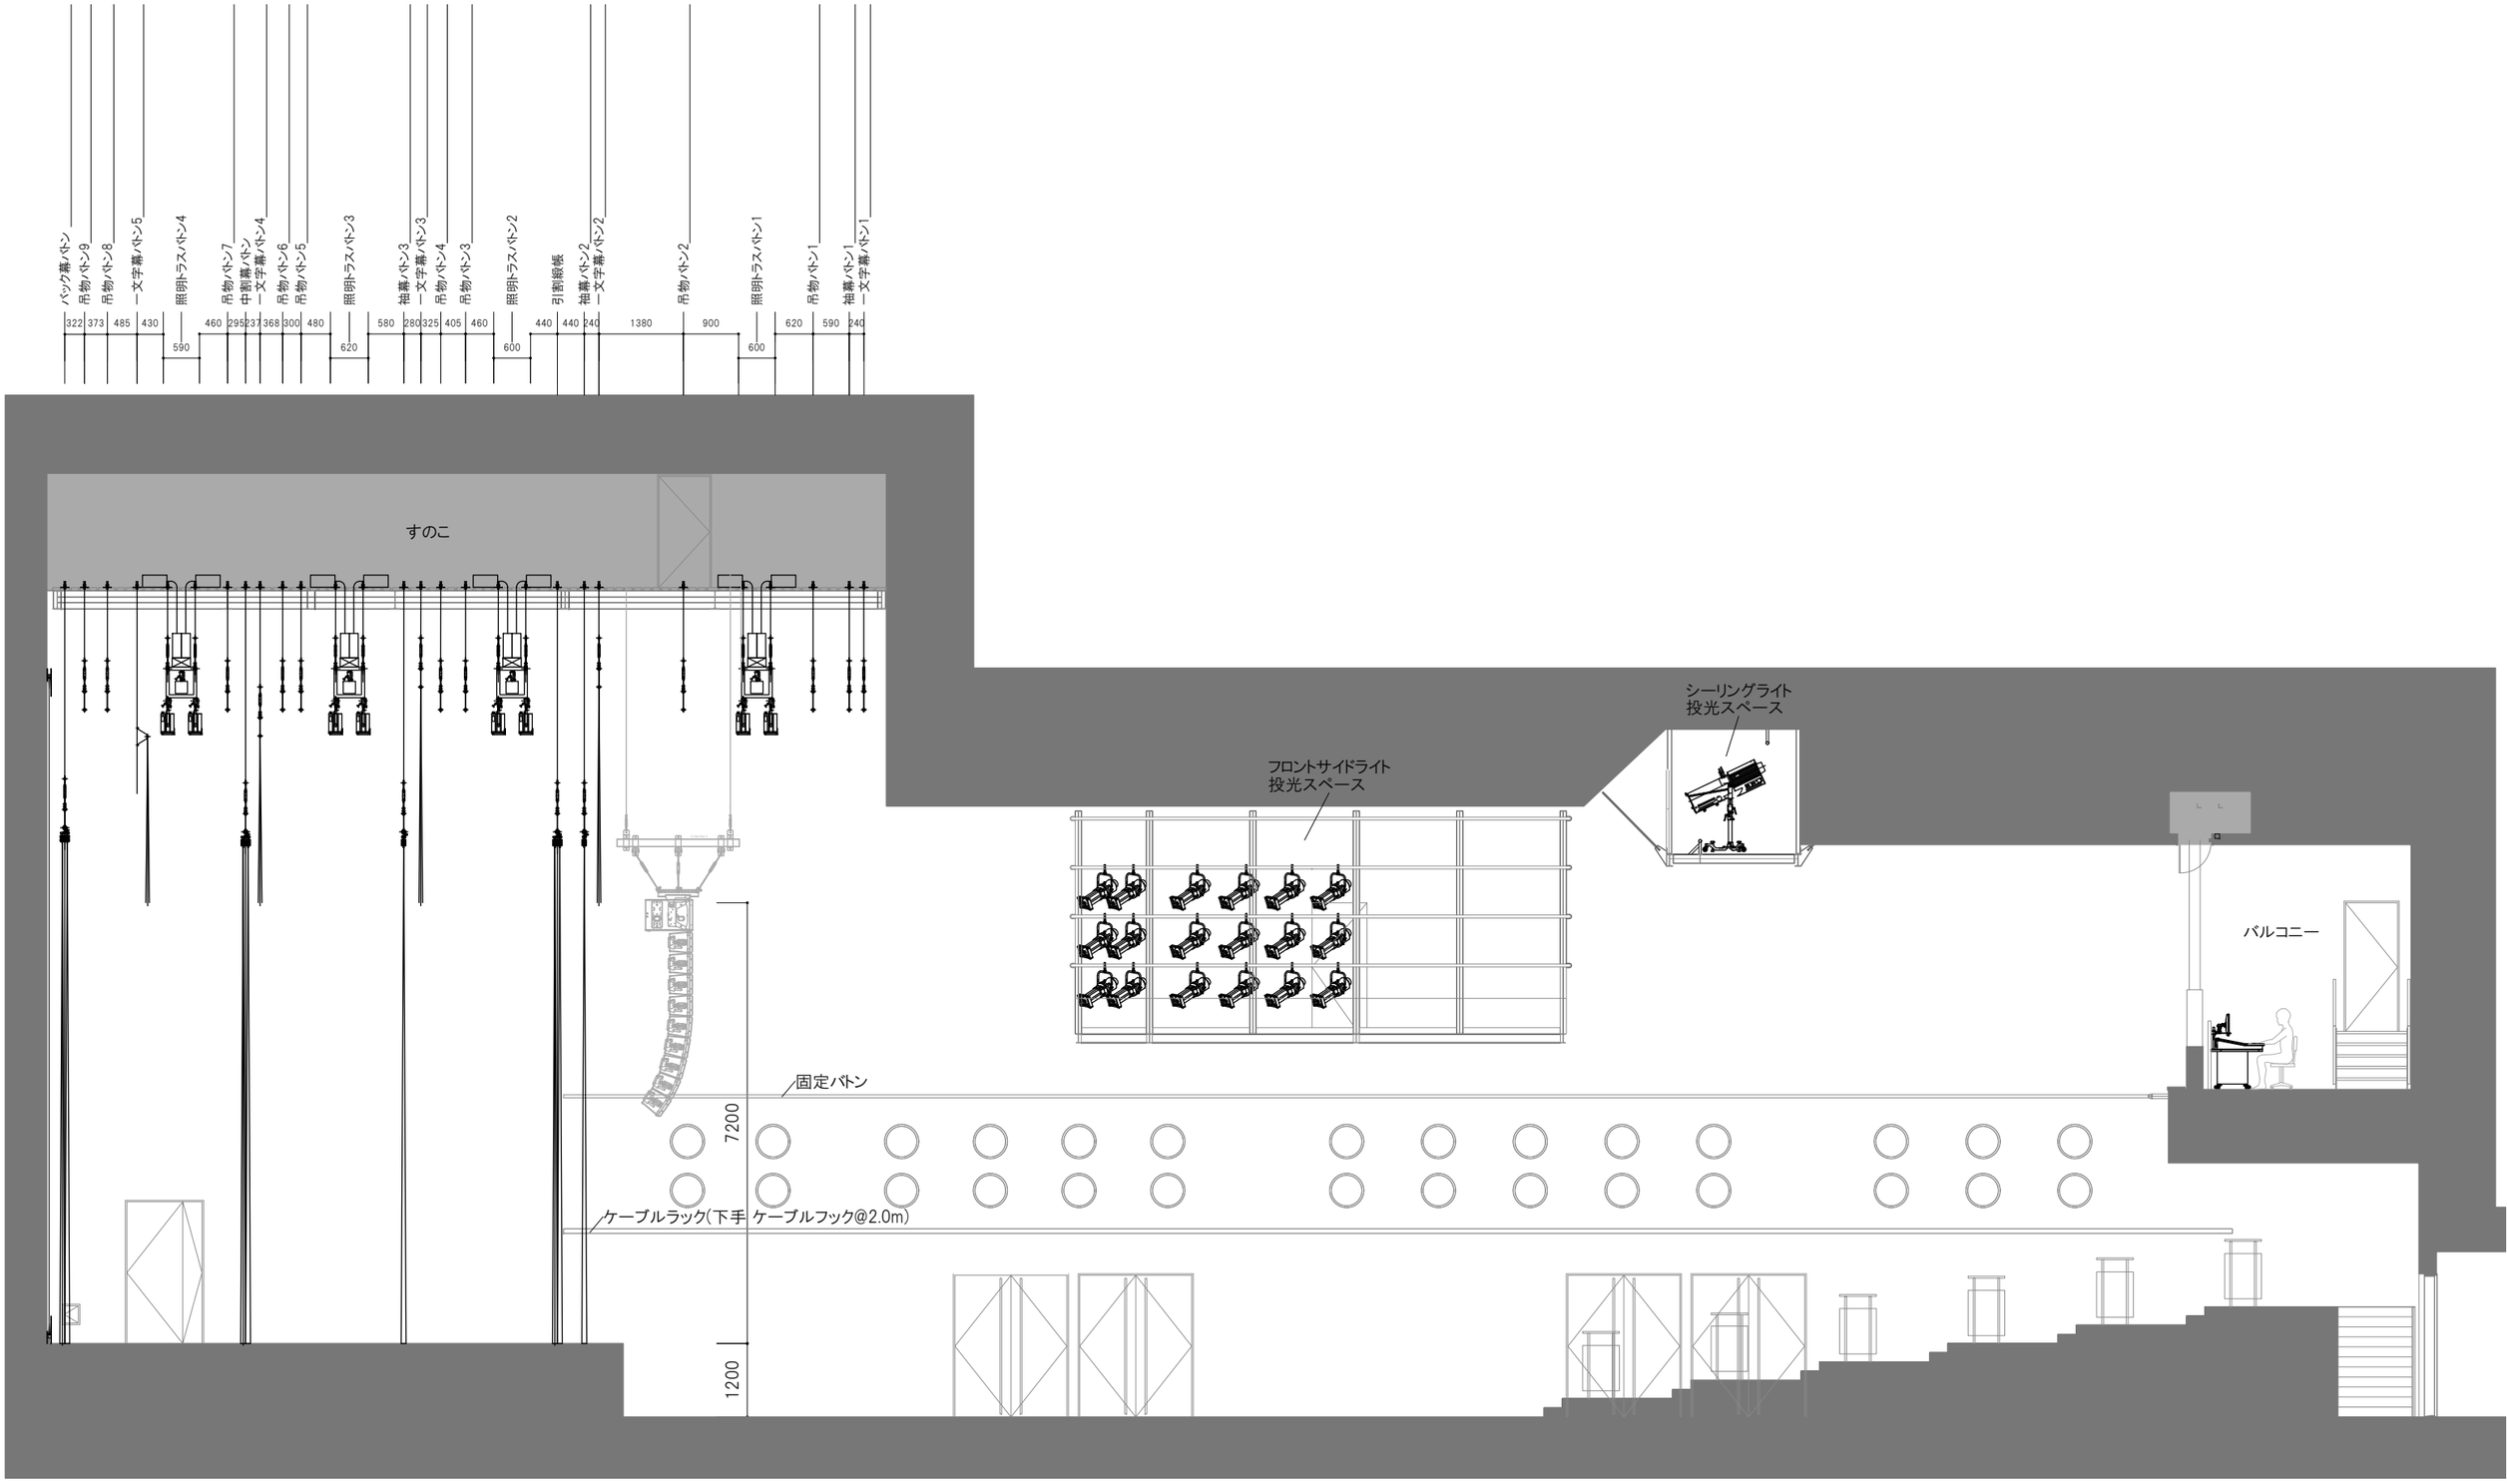

2020.7月版
※本図面は、予告なく変更される場合があります。

JAPAN PAVILION HALL A	ホールA　断面図1/100 (A3)	公演名/	演出/	舞台監督/	美術/	DATE　/　/
			照明/	音響/	図面No.	

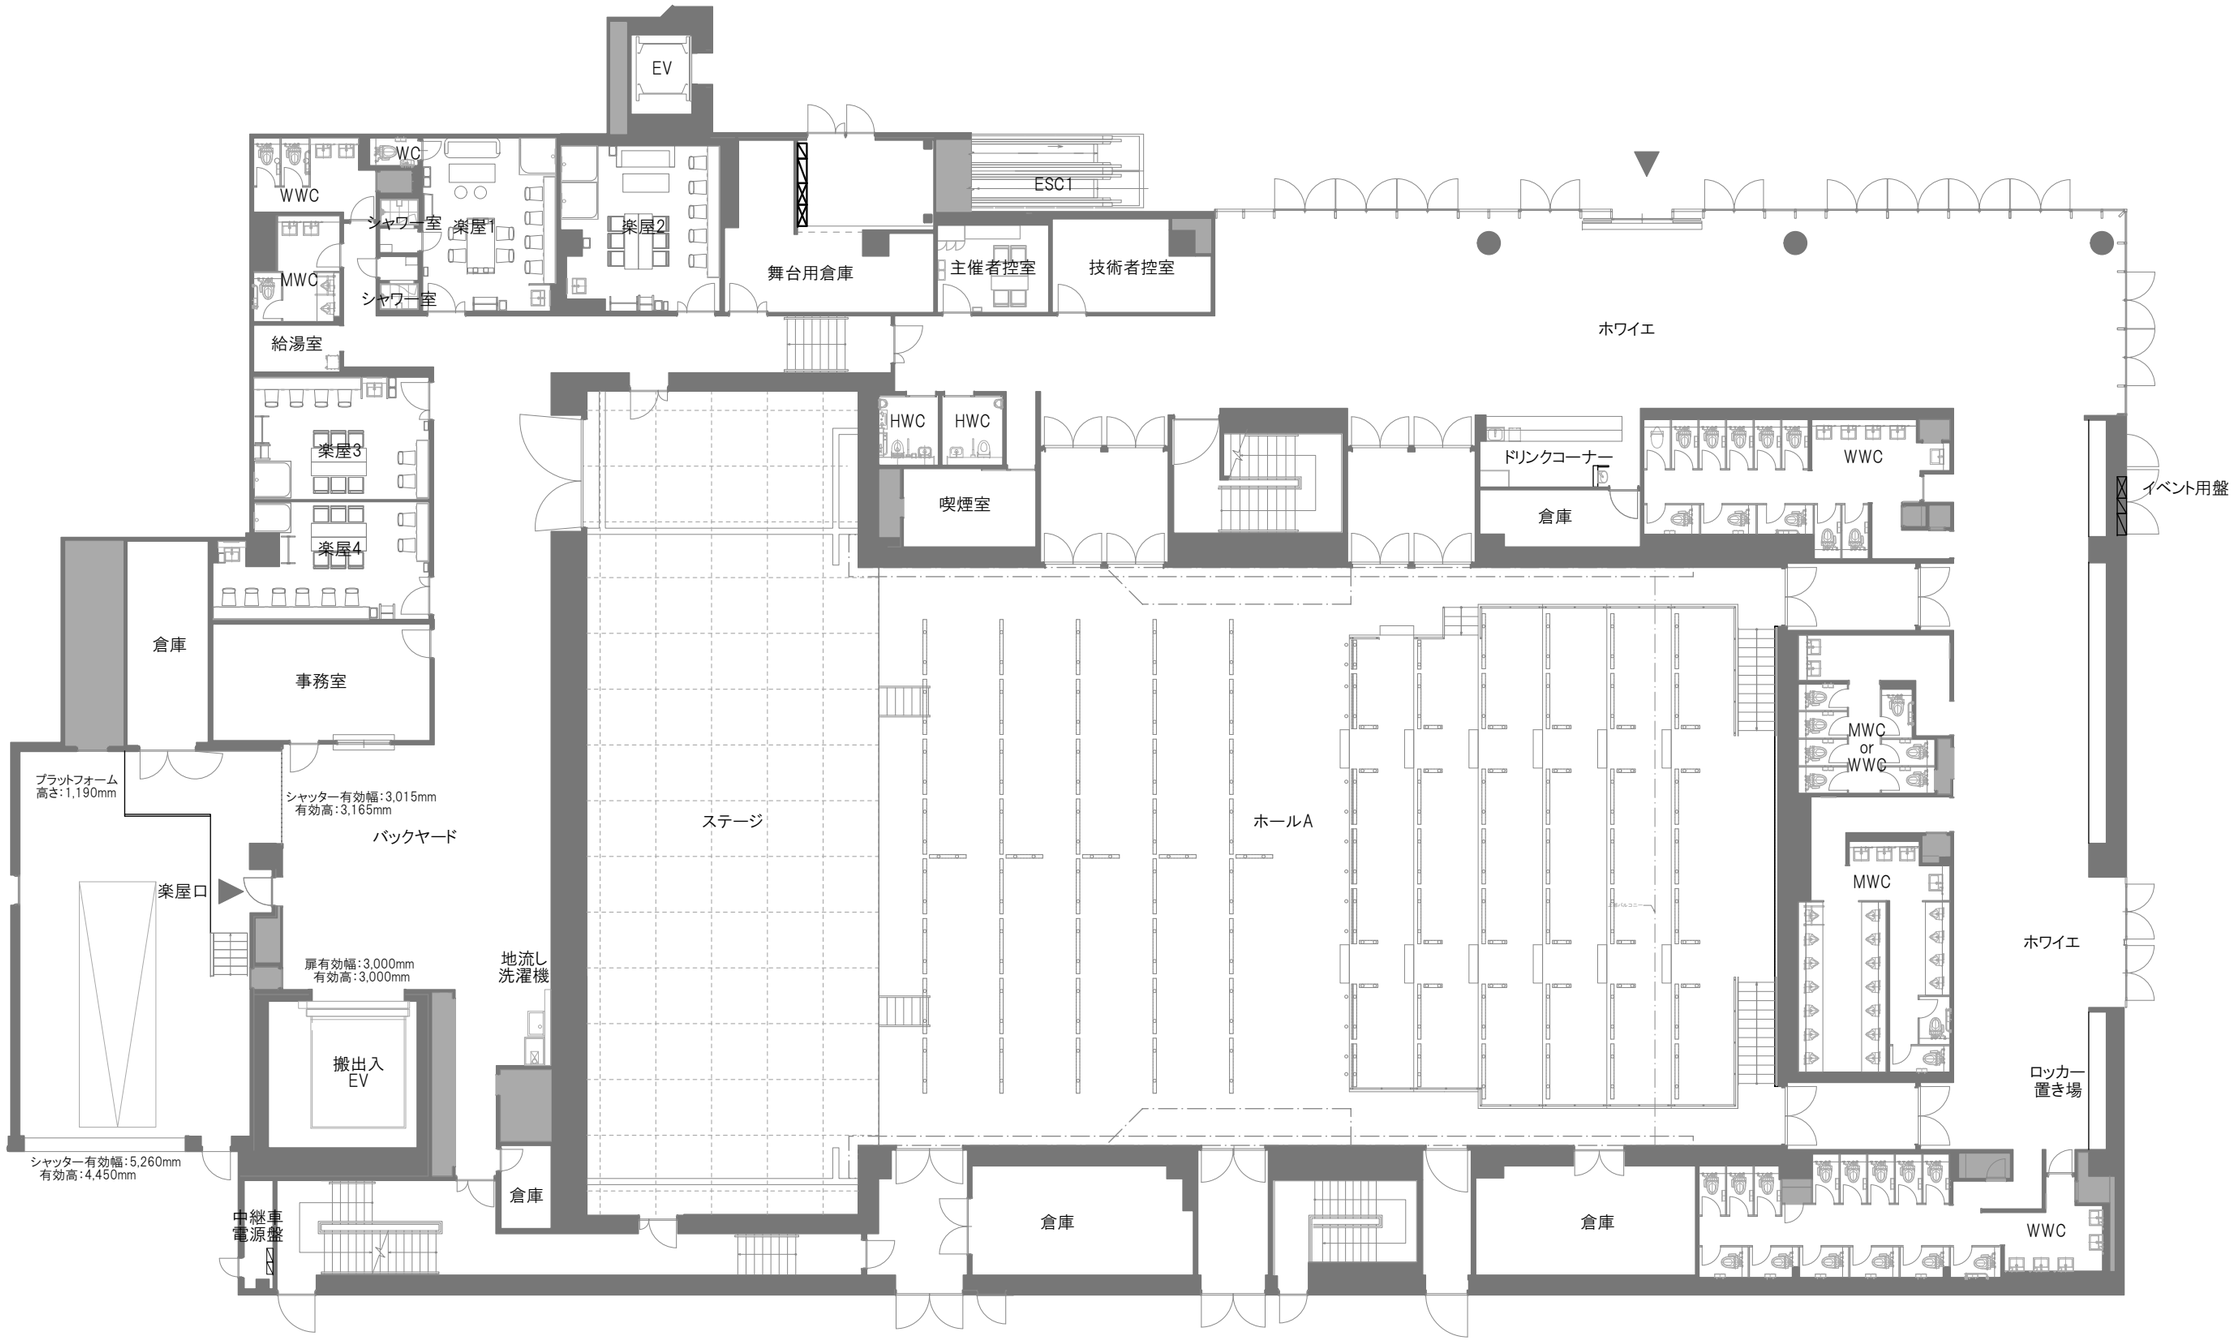

グリッド間隔

1818

1818

0m 5m 10m 20m

2020.7月版
※本図面は、予告なく変更される場合があります。

JAPAN PAVILION HALL A	ホールA　ホワイエ平面図1/200 (A3)	公演名/	演出/	舞台監督/	美術/	DATE　/　/
			照明/	音響/	図面No.	