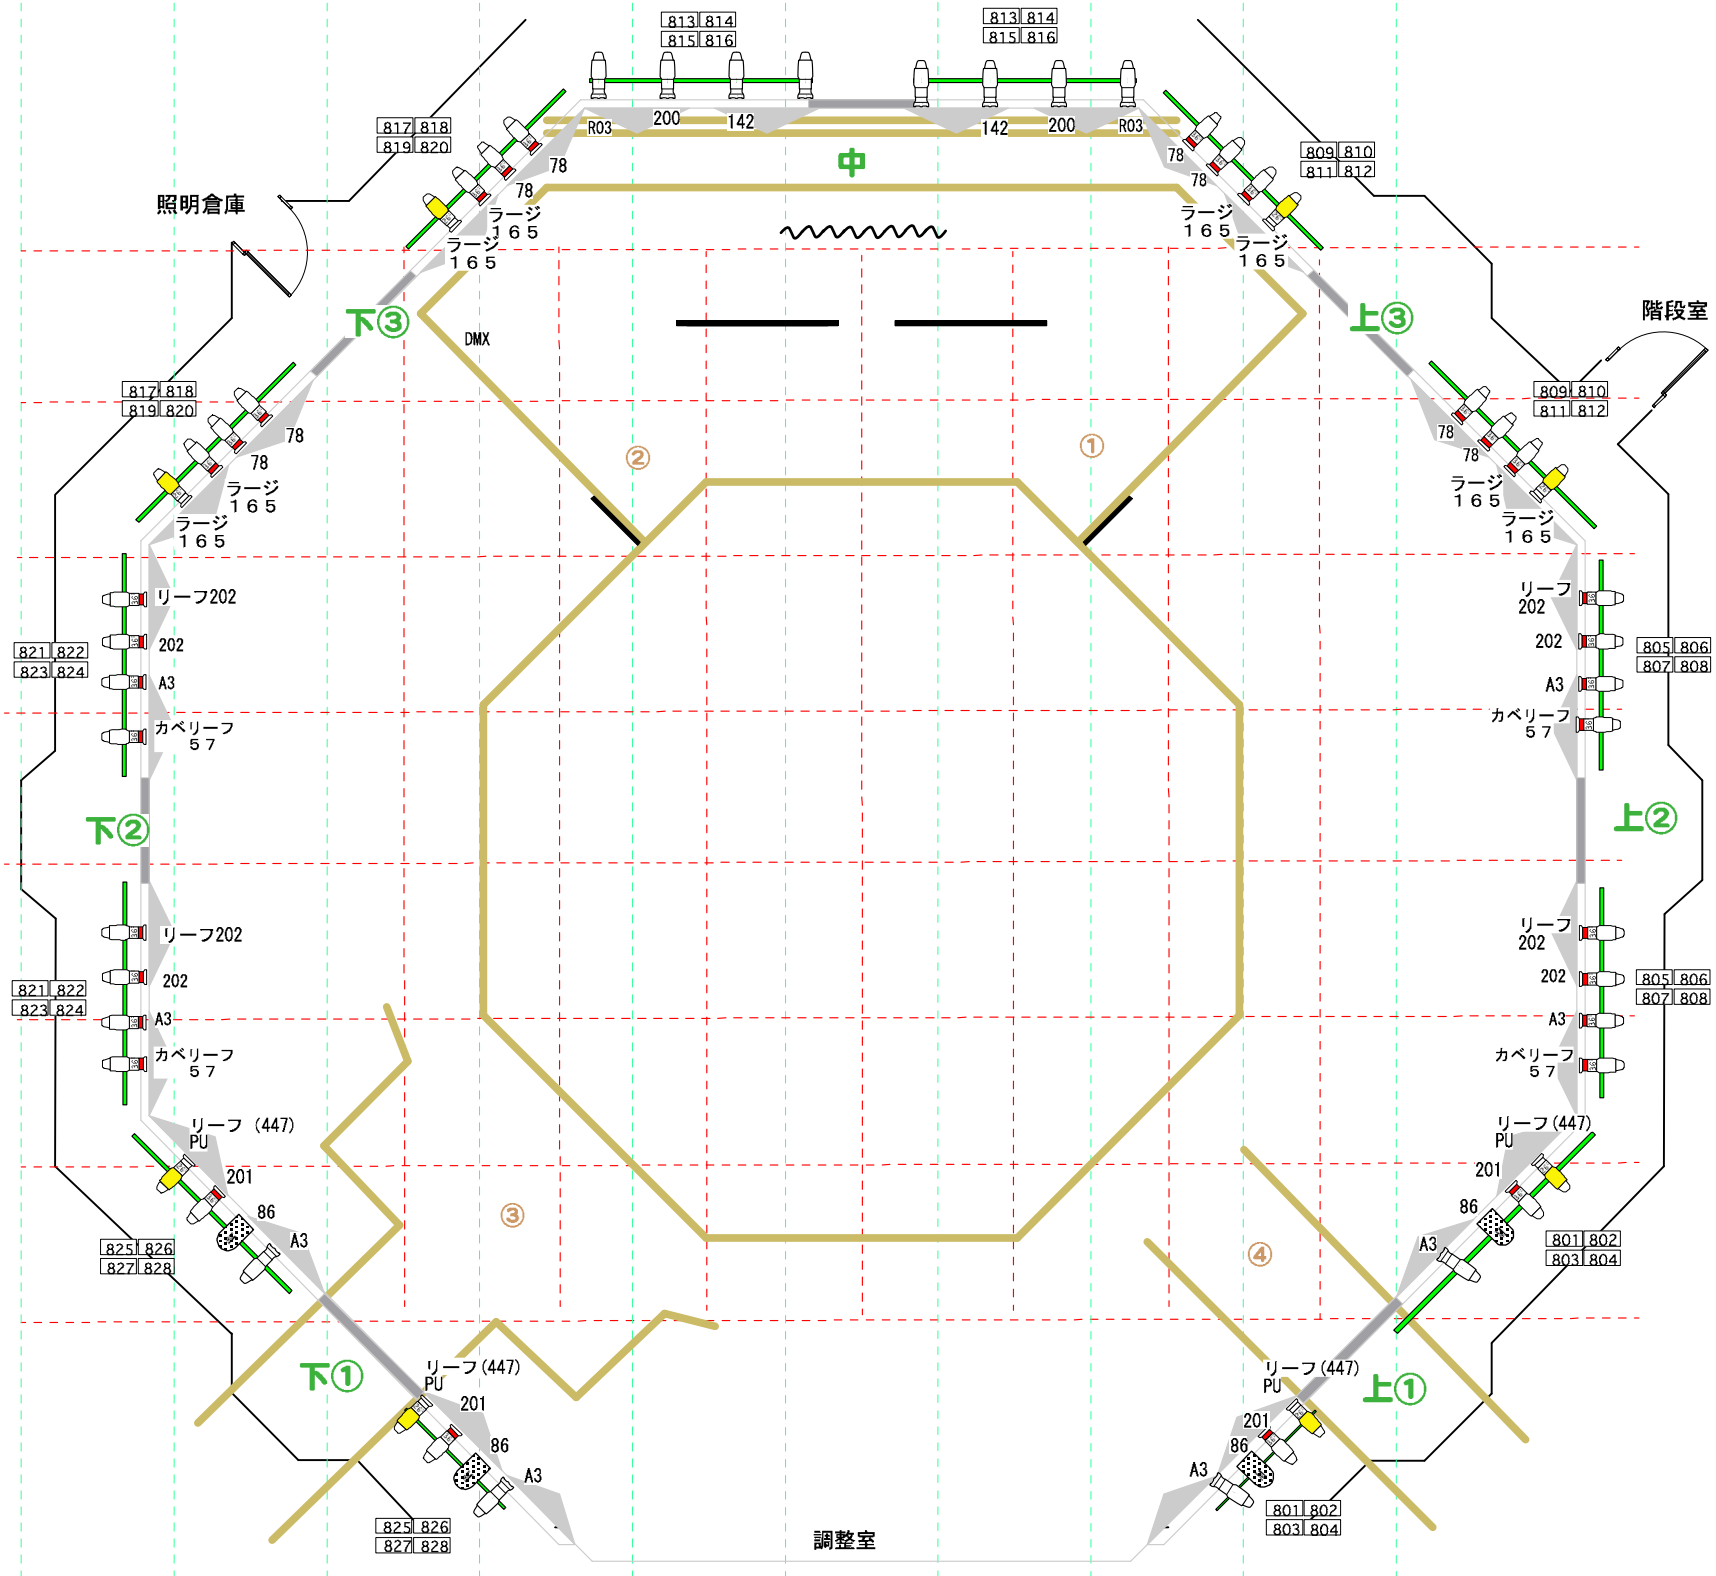
813 814
815 816
817 818
819 820
809 810
811 812
821 822
823 824
805 806
807 808
825 826
827 828
801 802
803 804
R03
200
142
78
中
照明倉庫
階段室
調整室
ラージ
１６５
DMX
下③
上③
下②
上②
下①
上①
①
②
③
④
リーフ202
202
A3
カベリーフ
５７
リーフ（447）
PU
201
86