

	PAR N
	PAR M
	PAR VN
	LED PAR
	ROBIN600
	FQ 500W
	SF 19°
	4-MINI
	2-MINI
	P-5
	LED BURST
	SHARPY

5M*3
5N*3
1V*40
2MOL*3
4MOL*2

BURST*2

3kwPIN*2
ラッシング*2
60Aメスバラ*2

C4P10m*5
D2P10m*1

C3m*5
C-T3又*15
C-ミニC3又*3
T2又*1
ミニC2m*1
C-平*1
平行つなぎ*1

DMX2m*1
DMX5m*2
DMX15m*1
Ω*1

ジャケット


通路灯り用 灯体
LED直点灯*28
バッテリー作業灯*ALL
スタンド*4
トンボ*2
ベース*22

C-平*2
Tロング*4
平行ドラム
T-平*1
平*T
LED専用ケーブル
あるだけ



BMFL

TOWER-1

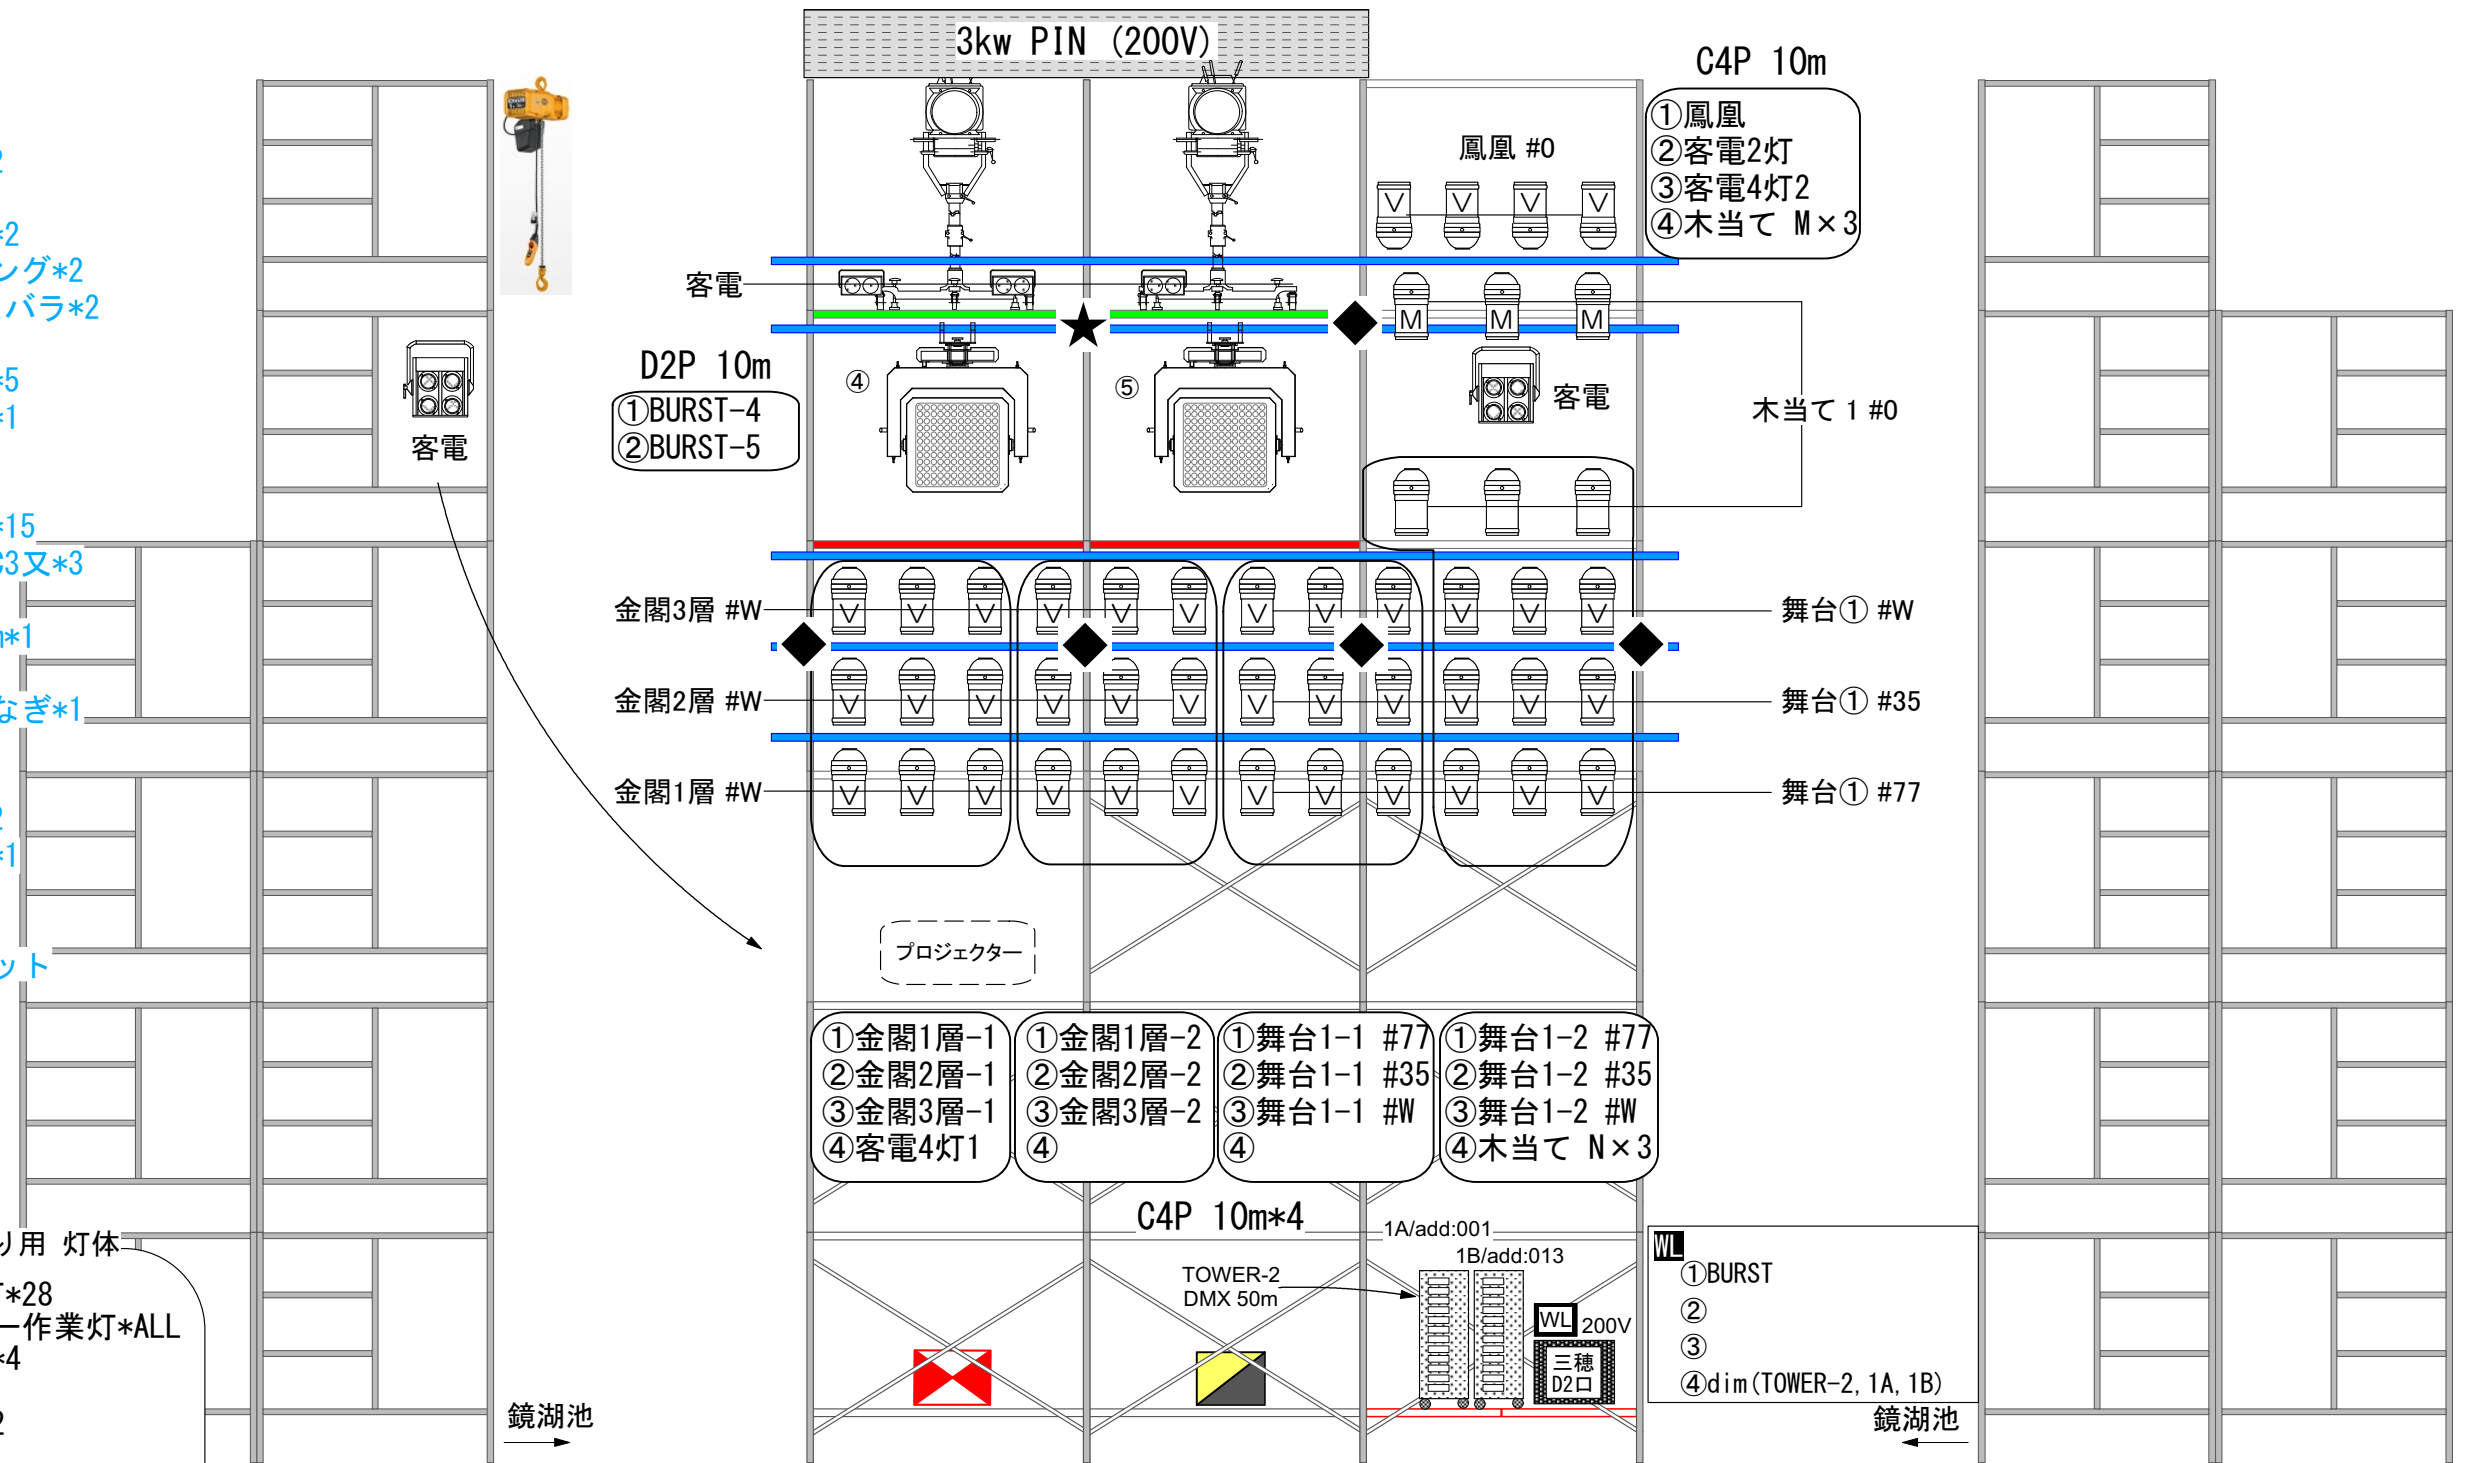

鏡湖池

鏡湖池



東京舞台照明グループ
株式会社 東京舞台照明大阪
TEL06-6380-2211 FAX06-6330-7873
〒564-0052 大阪府吹田市広芝町7-15

SUPERVISOR
T.NAGAO

DESIGN
KADOSAKA

CHIEF
NAKADA
YOSHIDA

TITLE
金閣寺音舞台 : (GP)9/8 (Perf)9/9

CHECK

SCALE
1/50 (A3)

DATE
2017.08.30

照明仕込図 TOWER-1