

【③ 1F客席後方下手電源盤】
 客席後方下手音響電源盤 1φ3w 200v/100v 25kVA
 客席後方下手照明電源盤 1φ3w 200v/100v 60kVA
 客席後方下手動力電源盤 3φ3w 200v 60kVA

【④ 客席後方】
 客席音響コネクター盤
 客席照明ネットワーク制御盤

【④ 1F客席後方上手電源盤】
 客席後方上手音響電源盤 1φ3w 200v/100v 25kVA
 客席後方上手照明電源盤 1φ3w 200v/100v 60kVA
 客席後方上手動力電源盤 3φ3w 200v 60kVA

【① 1F舞台上下手電源盤】
 下手動力電源盤 3φ3w 200v 90kVA
 下手音響電源盤② 1φ3w 200v/100v 50kVA
 下手音響電源盤① 1φ3w 200v/100v 50kVA
 下手照明電源盤③ 3φ4w 182v/105v 90kVA
 下手照明電源盤② 1φ3w 200v/100v 50kVA
 下手照明電源盤① 1φ3w 200v/100v 50kVA

【② 1F舞台上上手電源盤】
 上手動力電源盤 3φ3w 200v 90kVA
 上手音響電源盤② 1φ3w 200v/100v 50kVA
 上手音響電源盤① 1φ3w 200v/100v 50kVA
 上手照明電源盤③ 3φ4w 182v/105v 90kVA
 上手照明電源盤② 1φ3w 200v/100v 50kVA
 上手照明電源盤① 1φ3w 200v/100v 50kVA

【③ 下手付室照明/音響盤】
 下手付室照明ネットワーク制御盤
 下手付室音響集中パッチ盤

【① 下手照明/音響盤】
 下手照明ネットワーク制御盤
 下手音響コネクター盤

電源車二次側配線用ケーブルラック (W=500)

壁貫通スリーブ (W=600, H=200)

【⑨ 中継車電源盤】
 映像：1φ3w 200v/100v 50kVA
 音声：1φ3w 200v/100v 20kVA

【④ 1F上手映像中継盤】

【② 上手照明/音響盤】
 上手照明ネットワーク制御盤
 上手音響コネクター盤

【① 中継車接続盤】

【⑥ 1F上手通路映像中継盤】

【③ 1Fセンター奥映像中継盤】

【② 1F下手映像中継盤】


【⑤ 1F下手通路映像中継盤】

【⑦ 1F客席映像中継盤】

ケーブルビット

ぴあアリーナMM 1F

イベント電源盤 ⇒ 青
 照明・音響ネットワーク盤 ⇒ 赤
 中継設備盤 ⇒ 緑

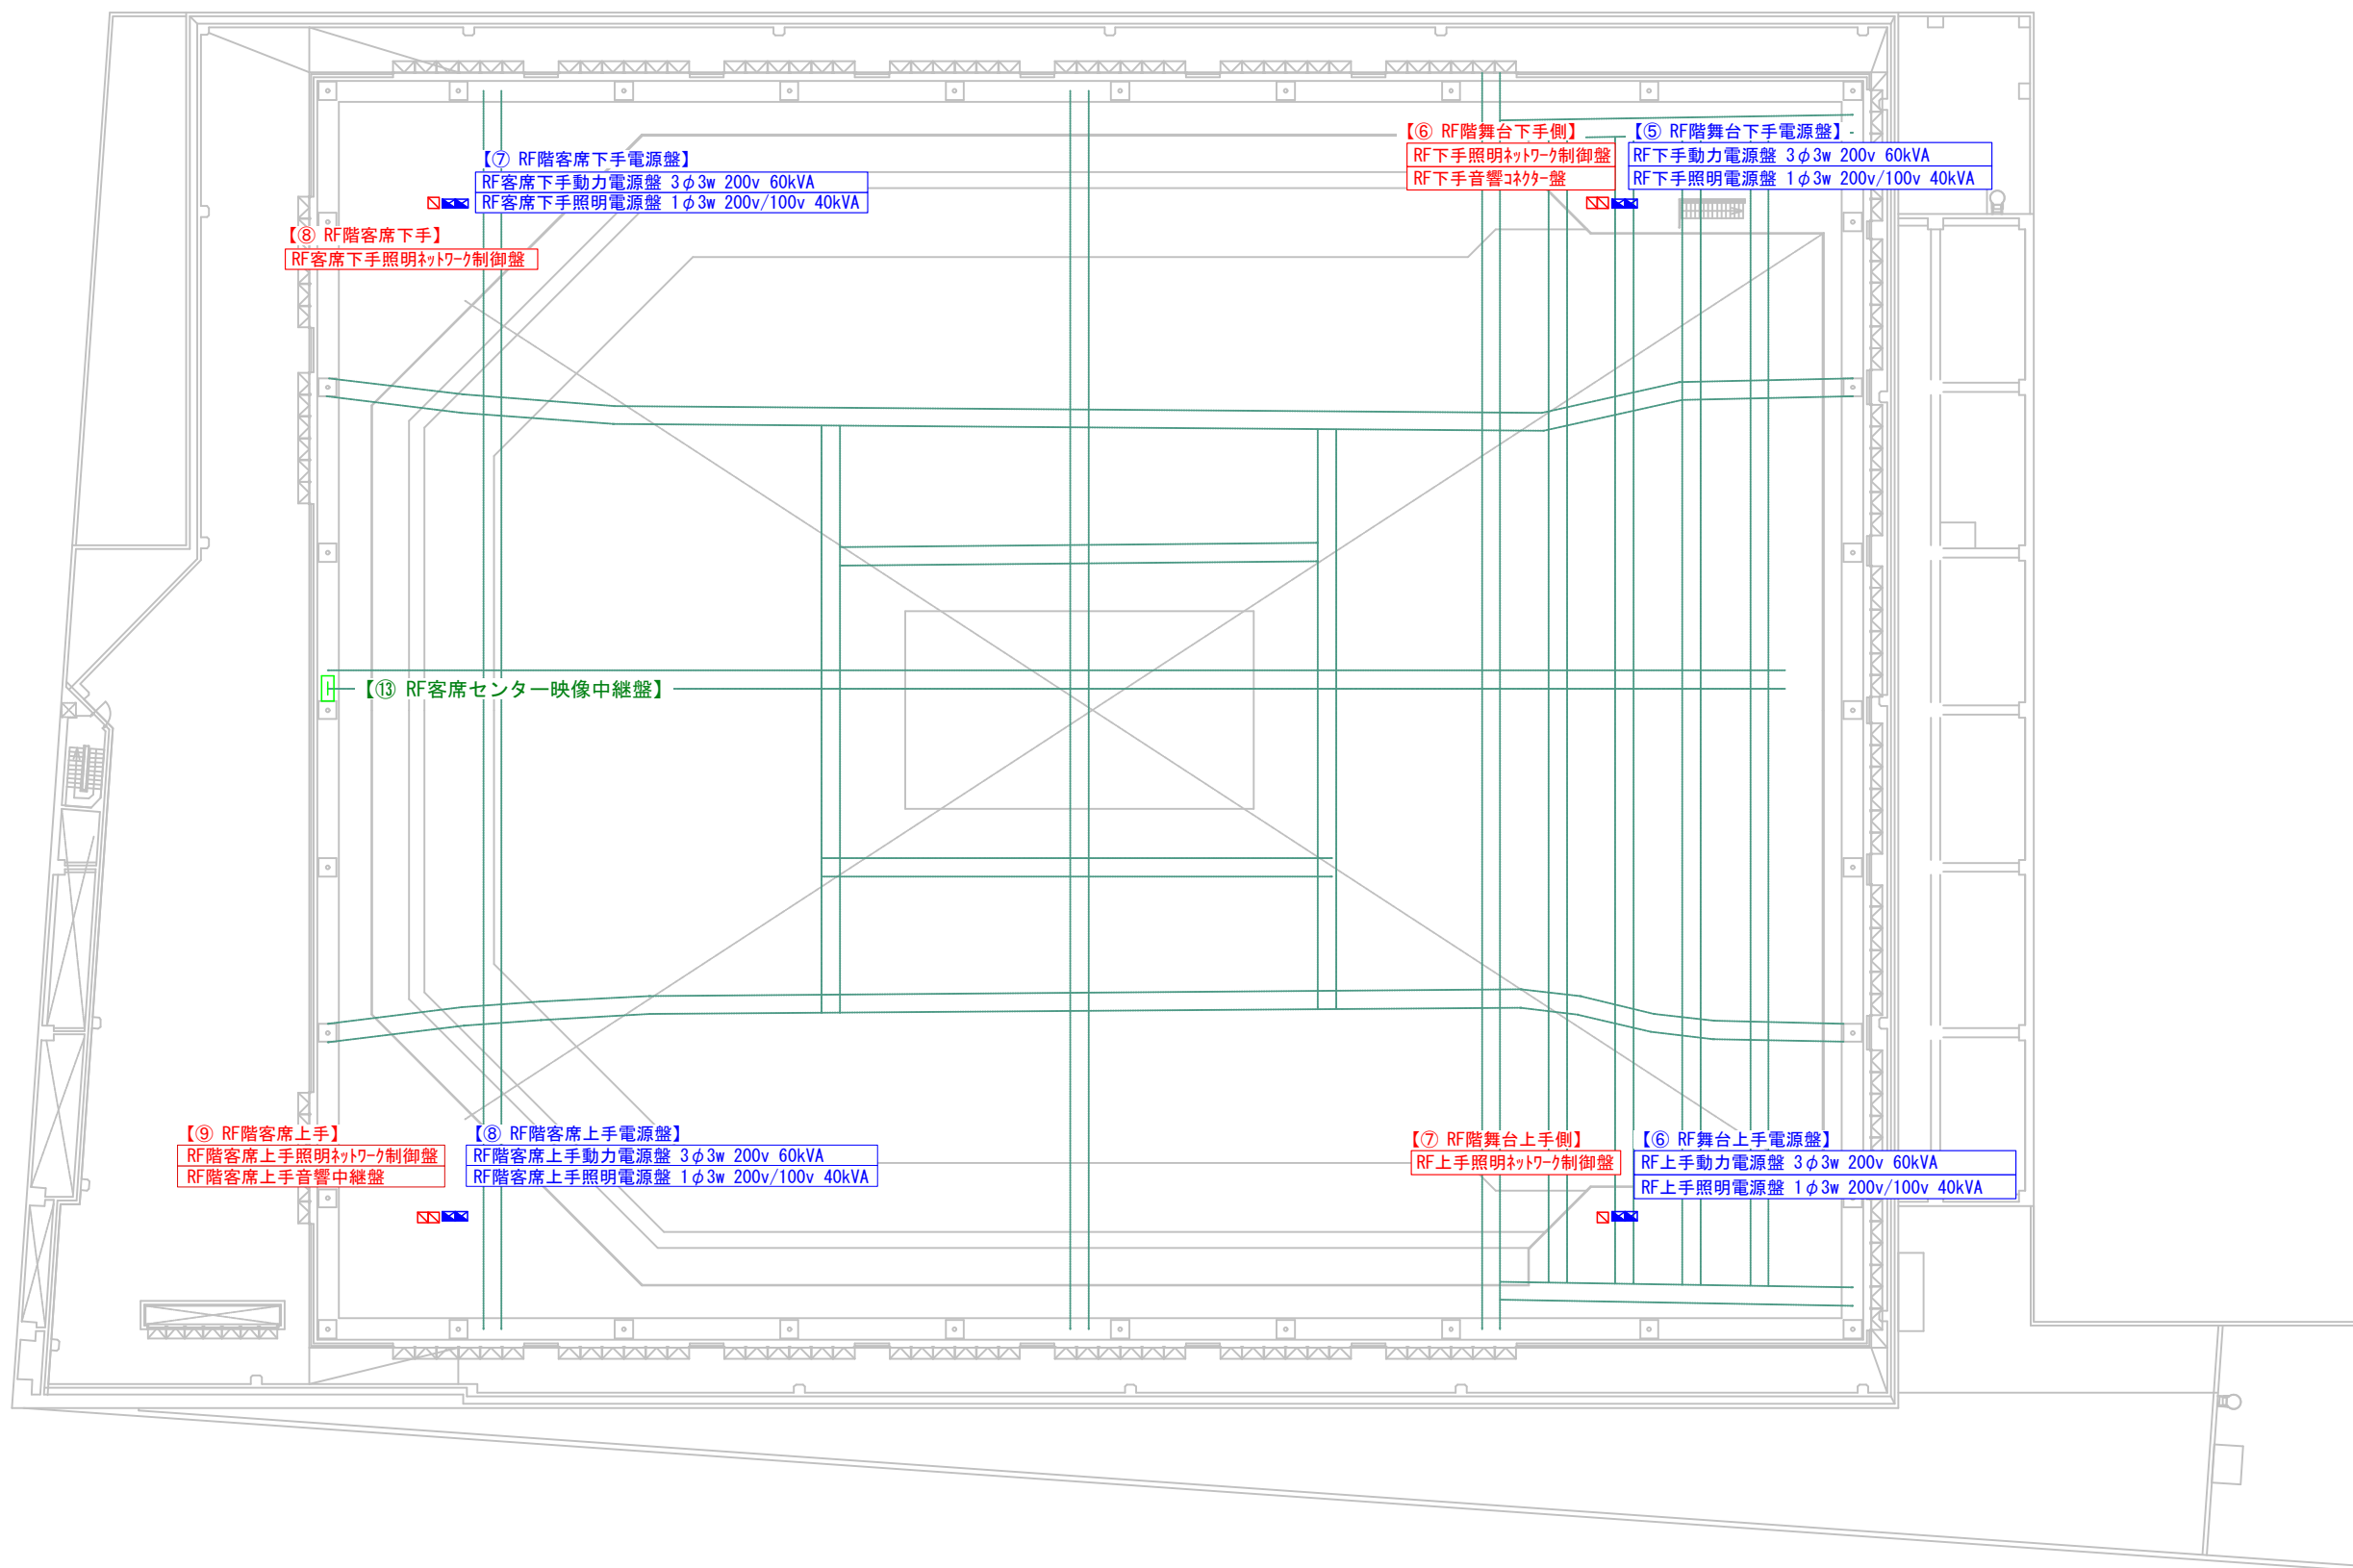

ぴあアリーナMM RF

イベント電源盤 ⇒ 青
 照明・音響ネットワーク盤 ⇒ 赤
 中継設備盤 ⇒ 緑