




地階平面図

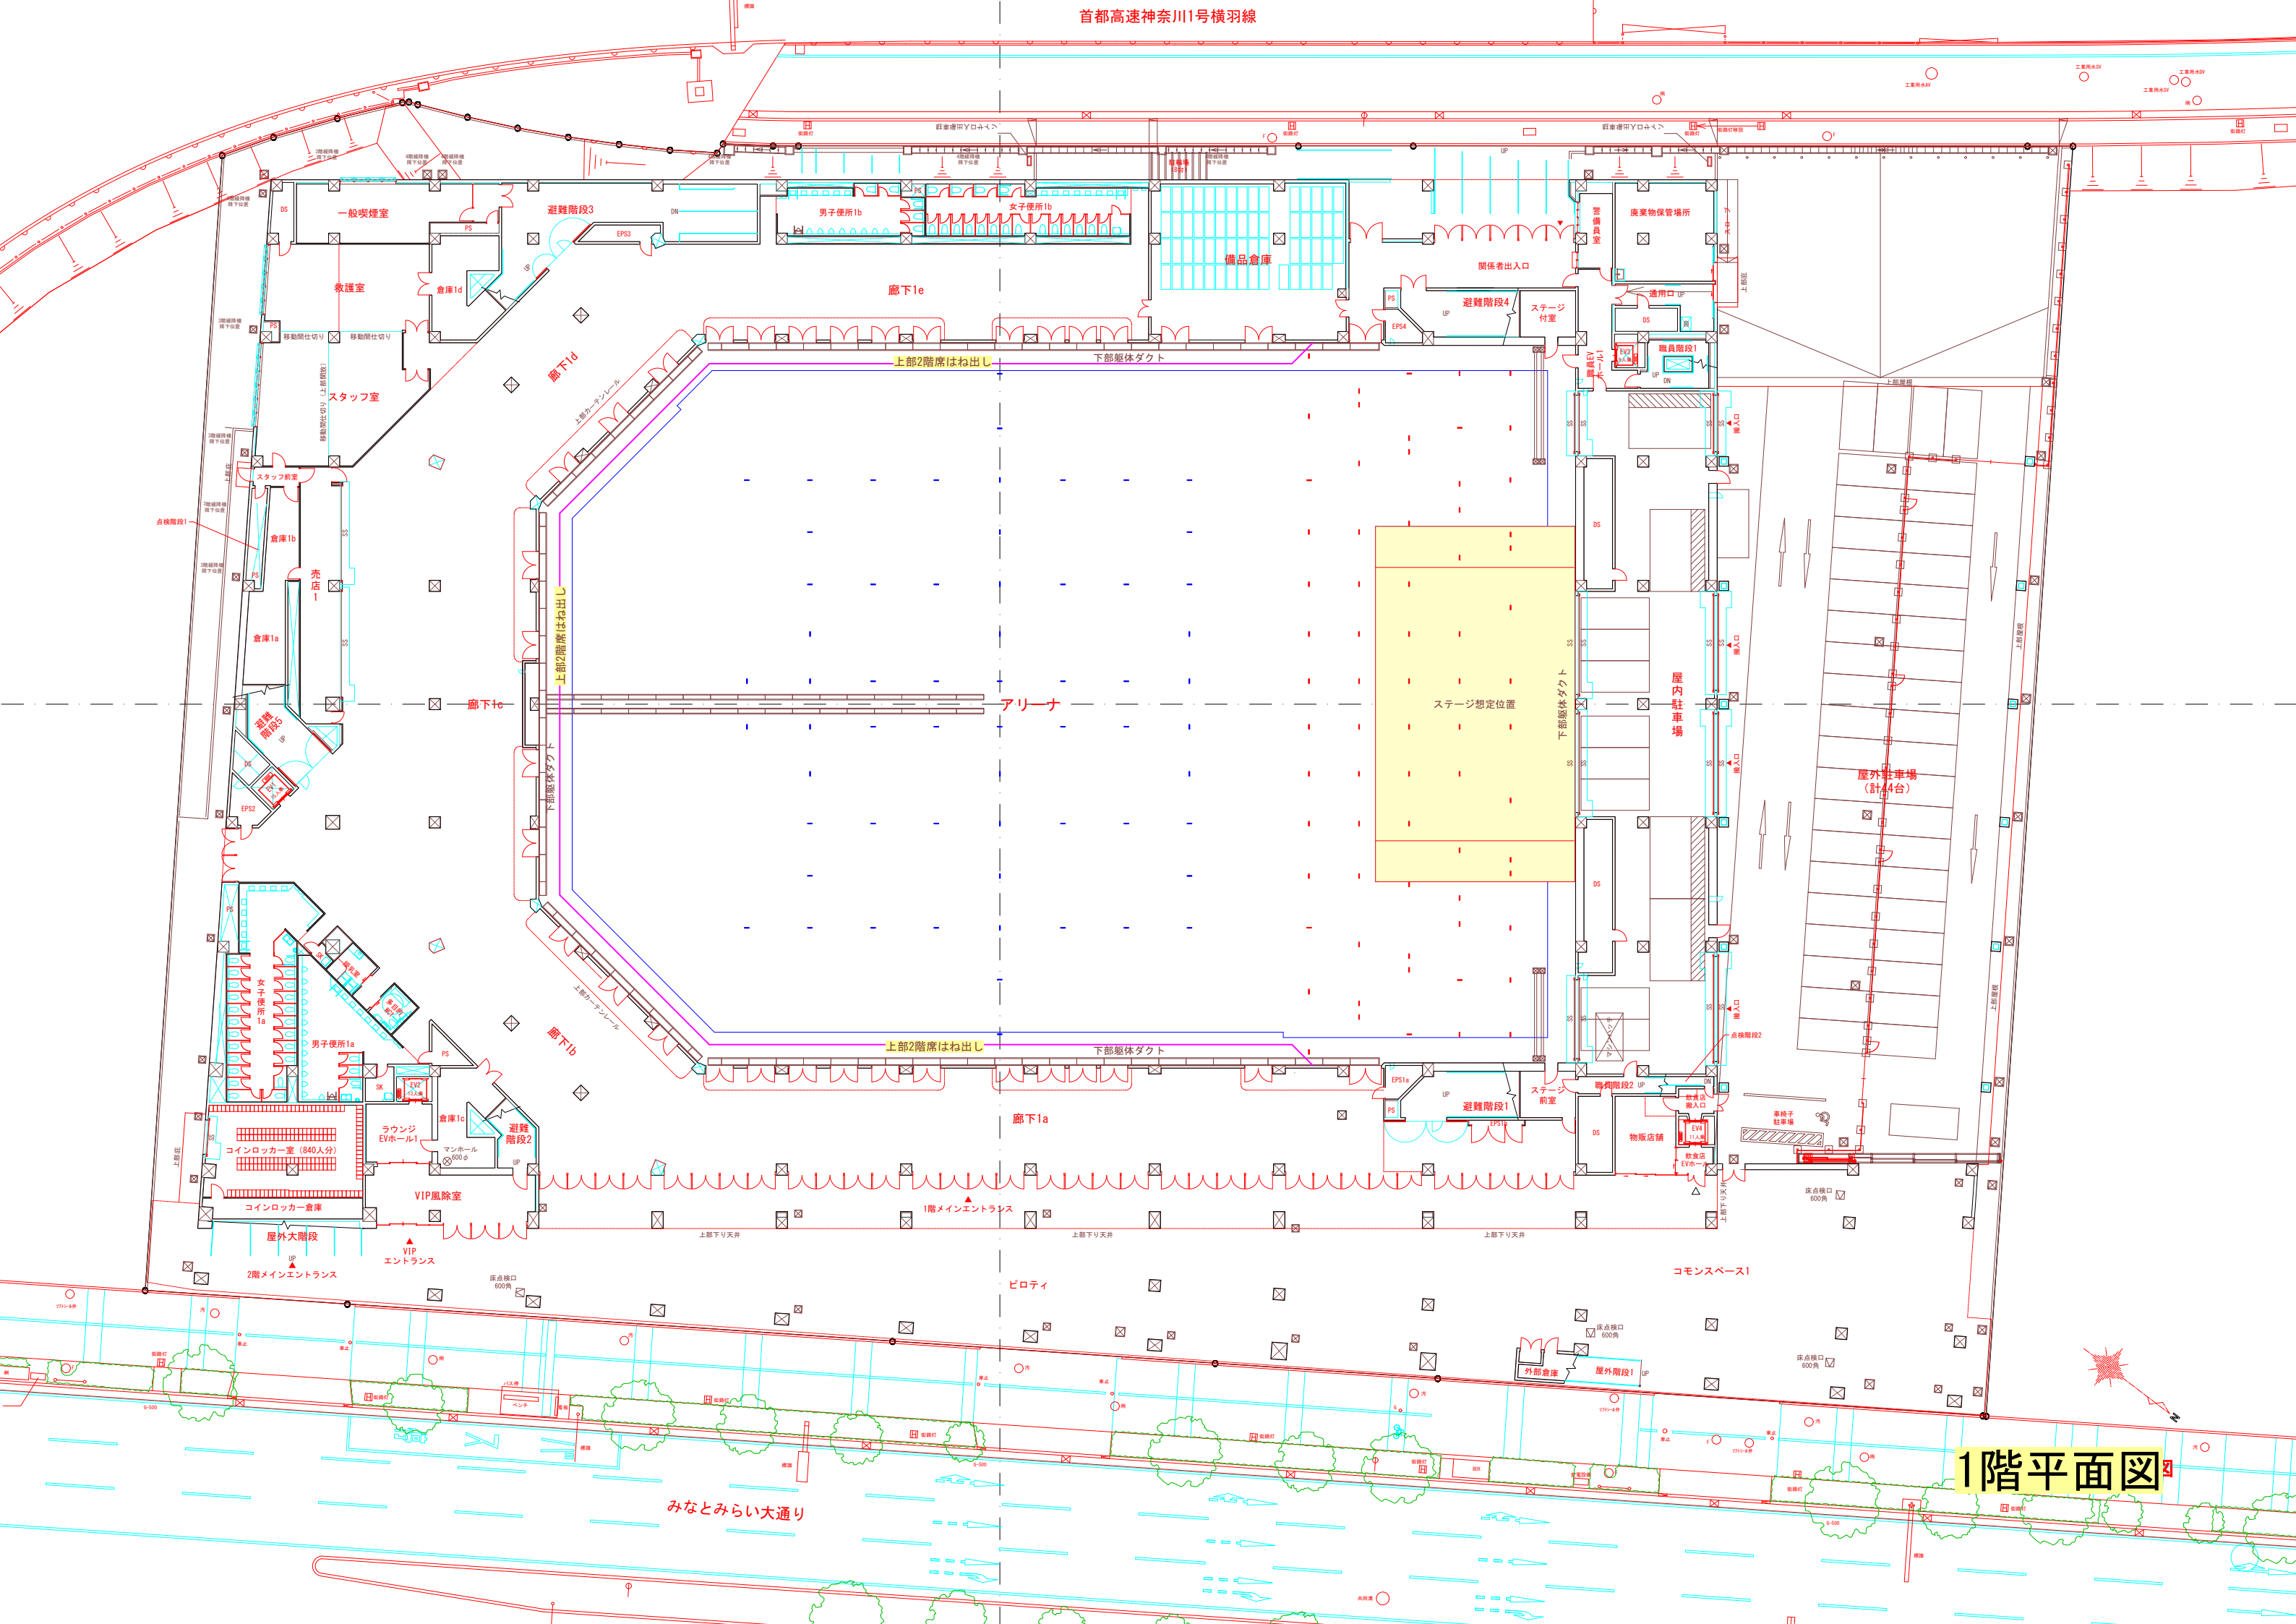


1階平面図

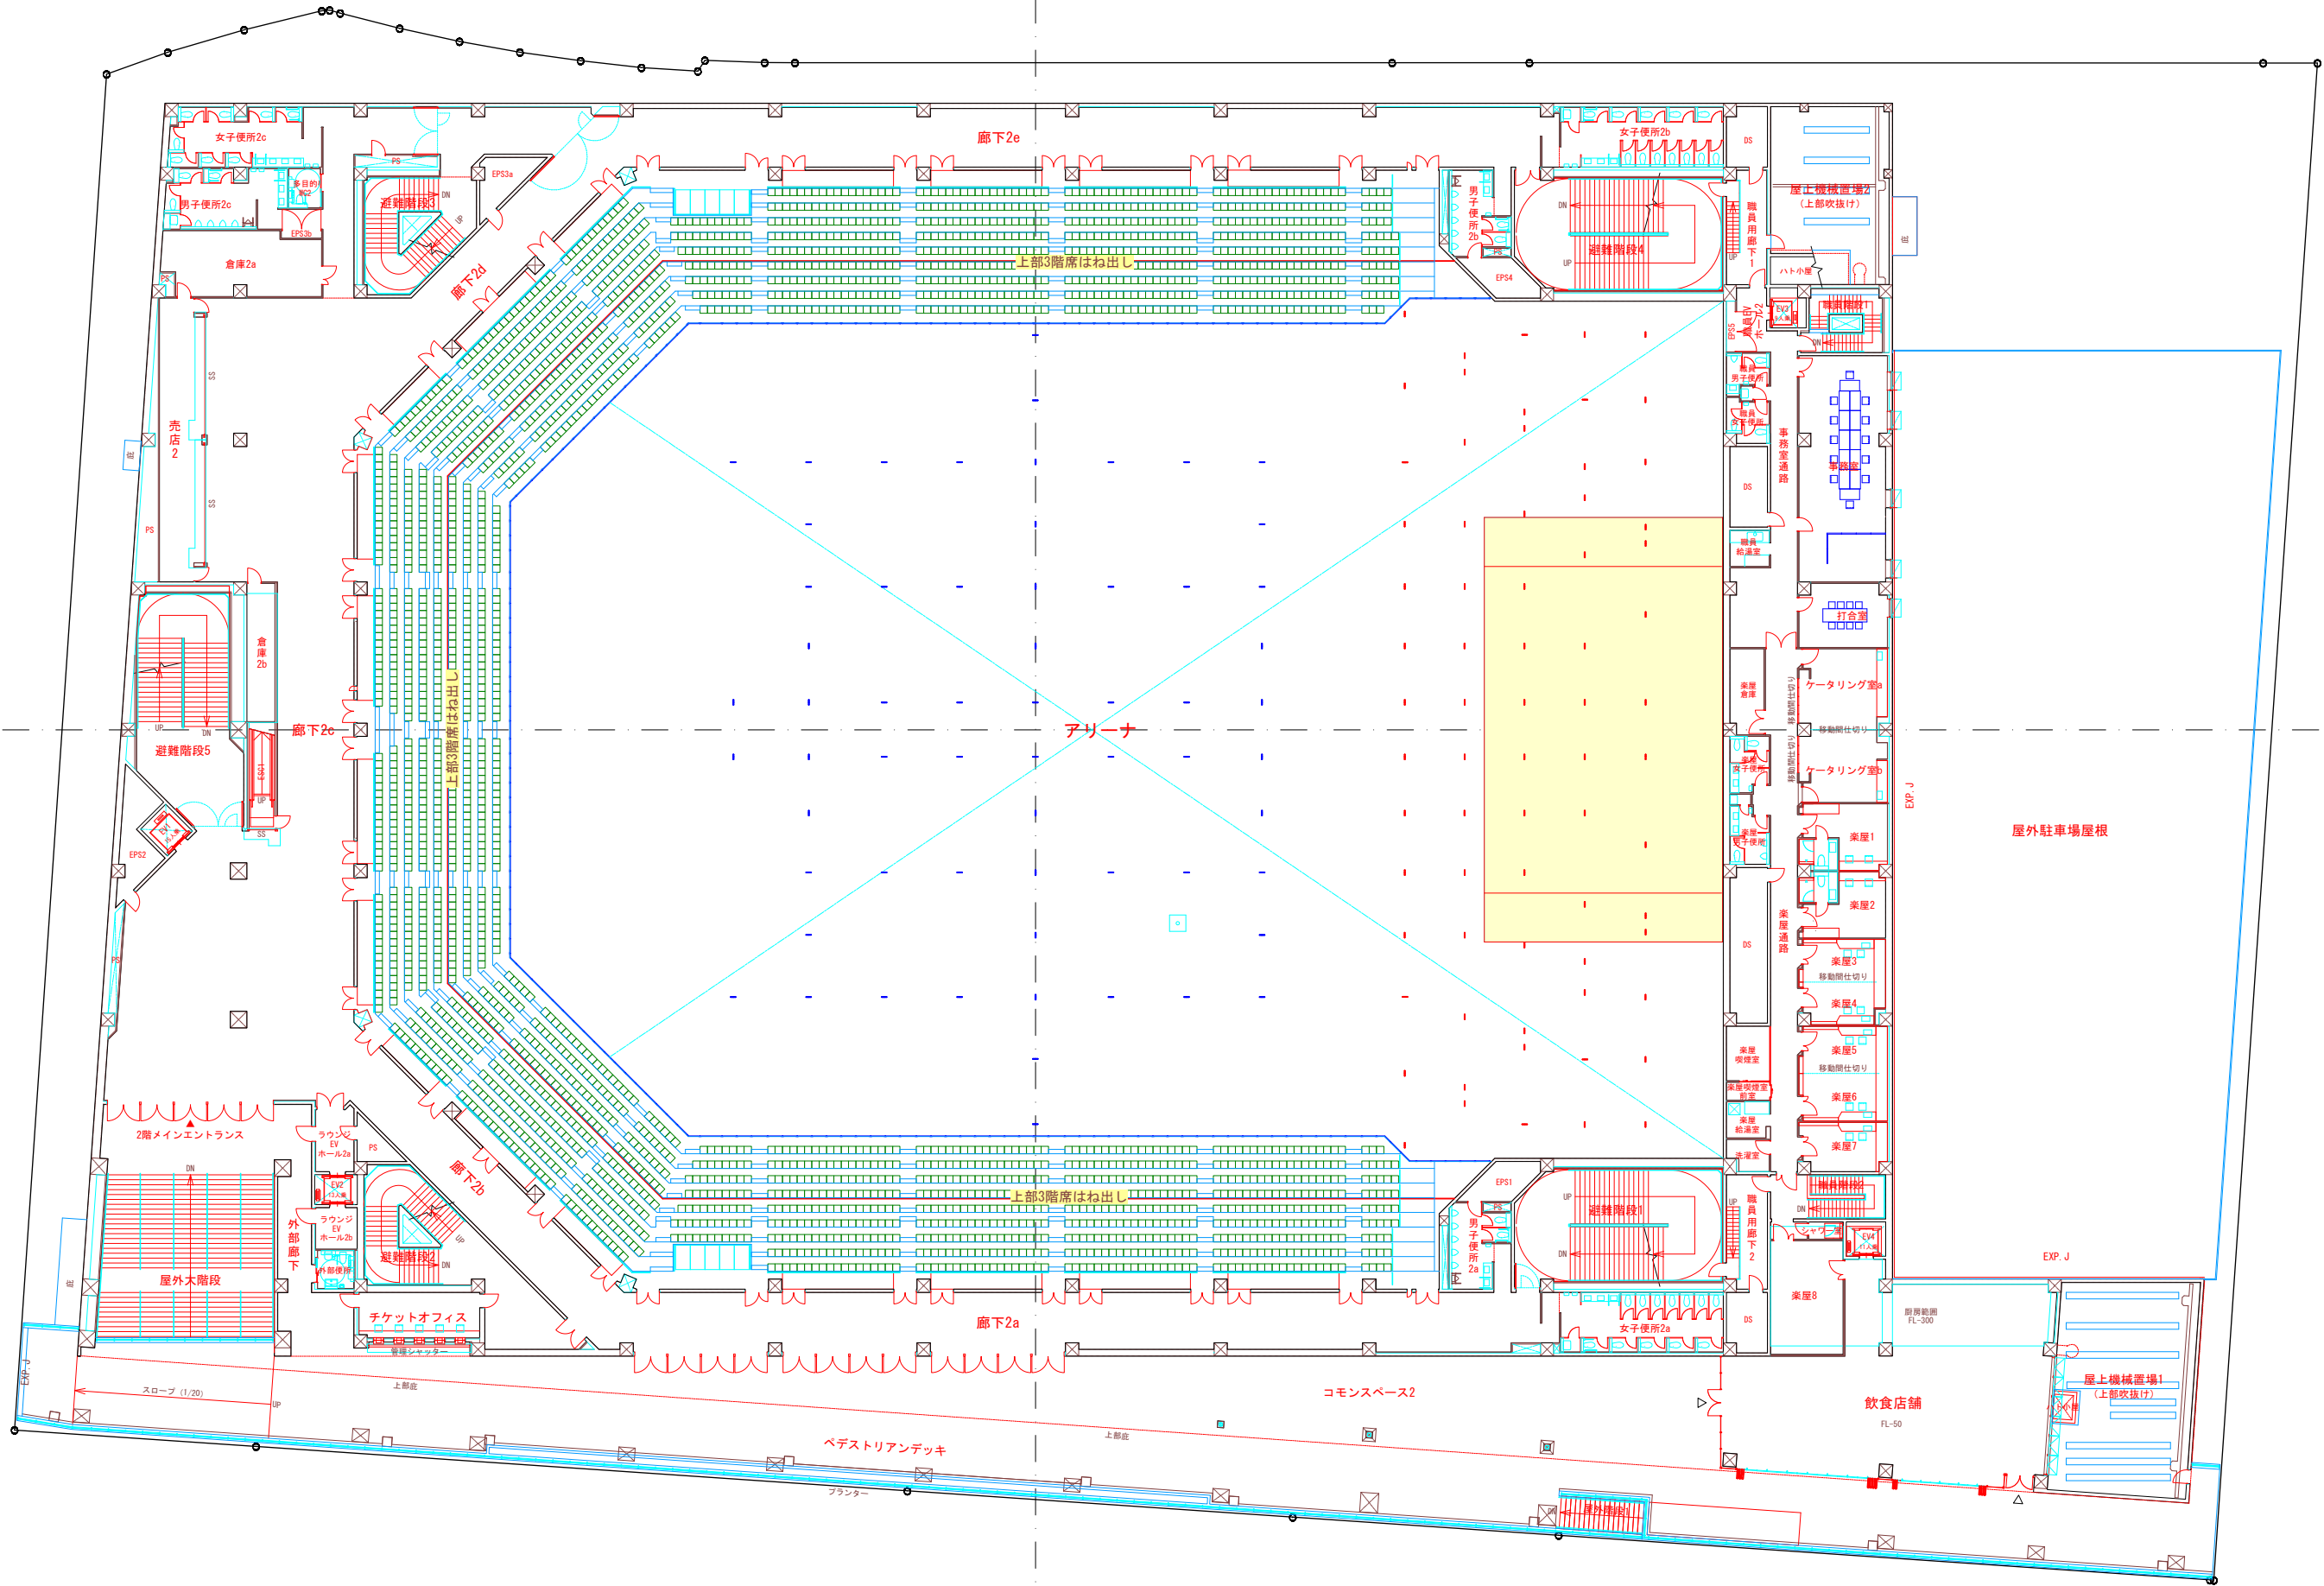


2階平面図

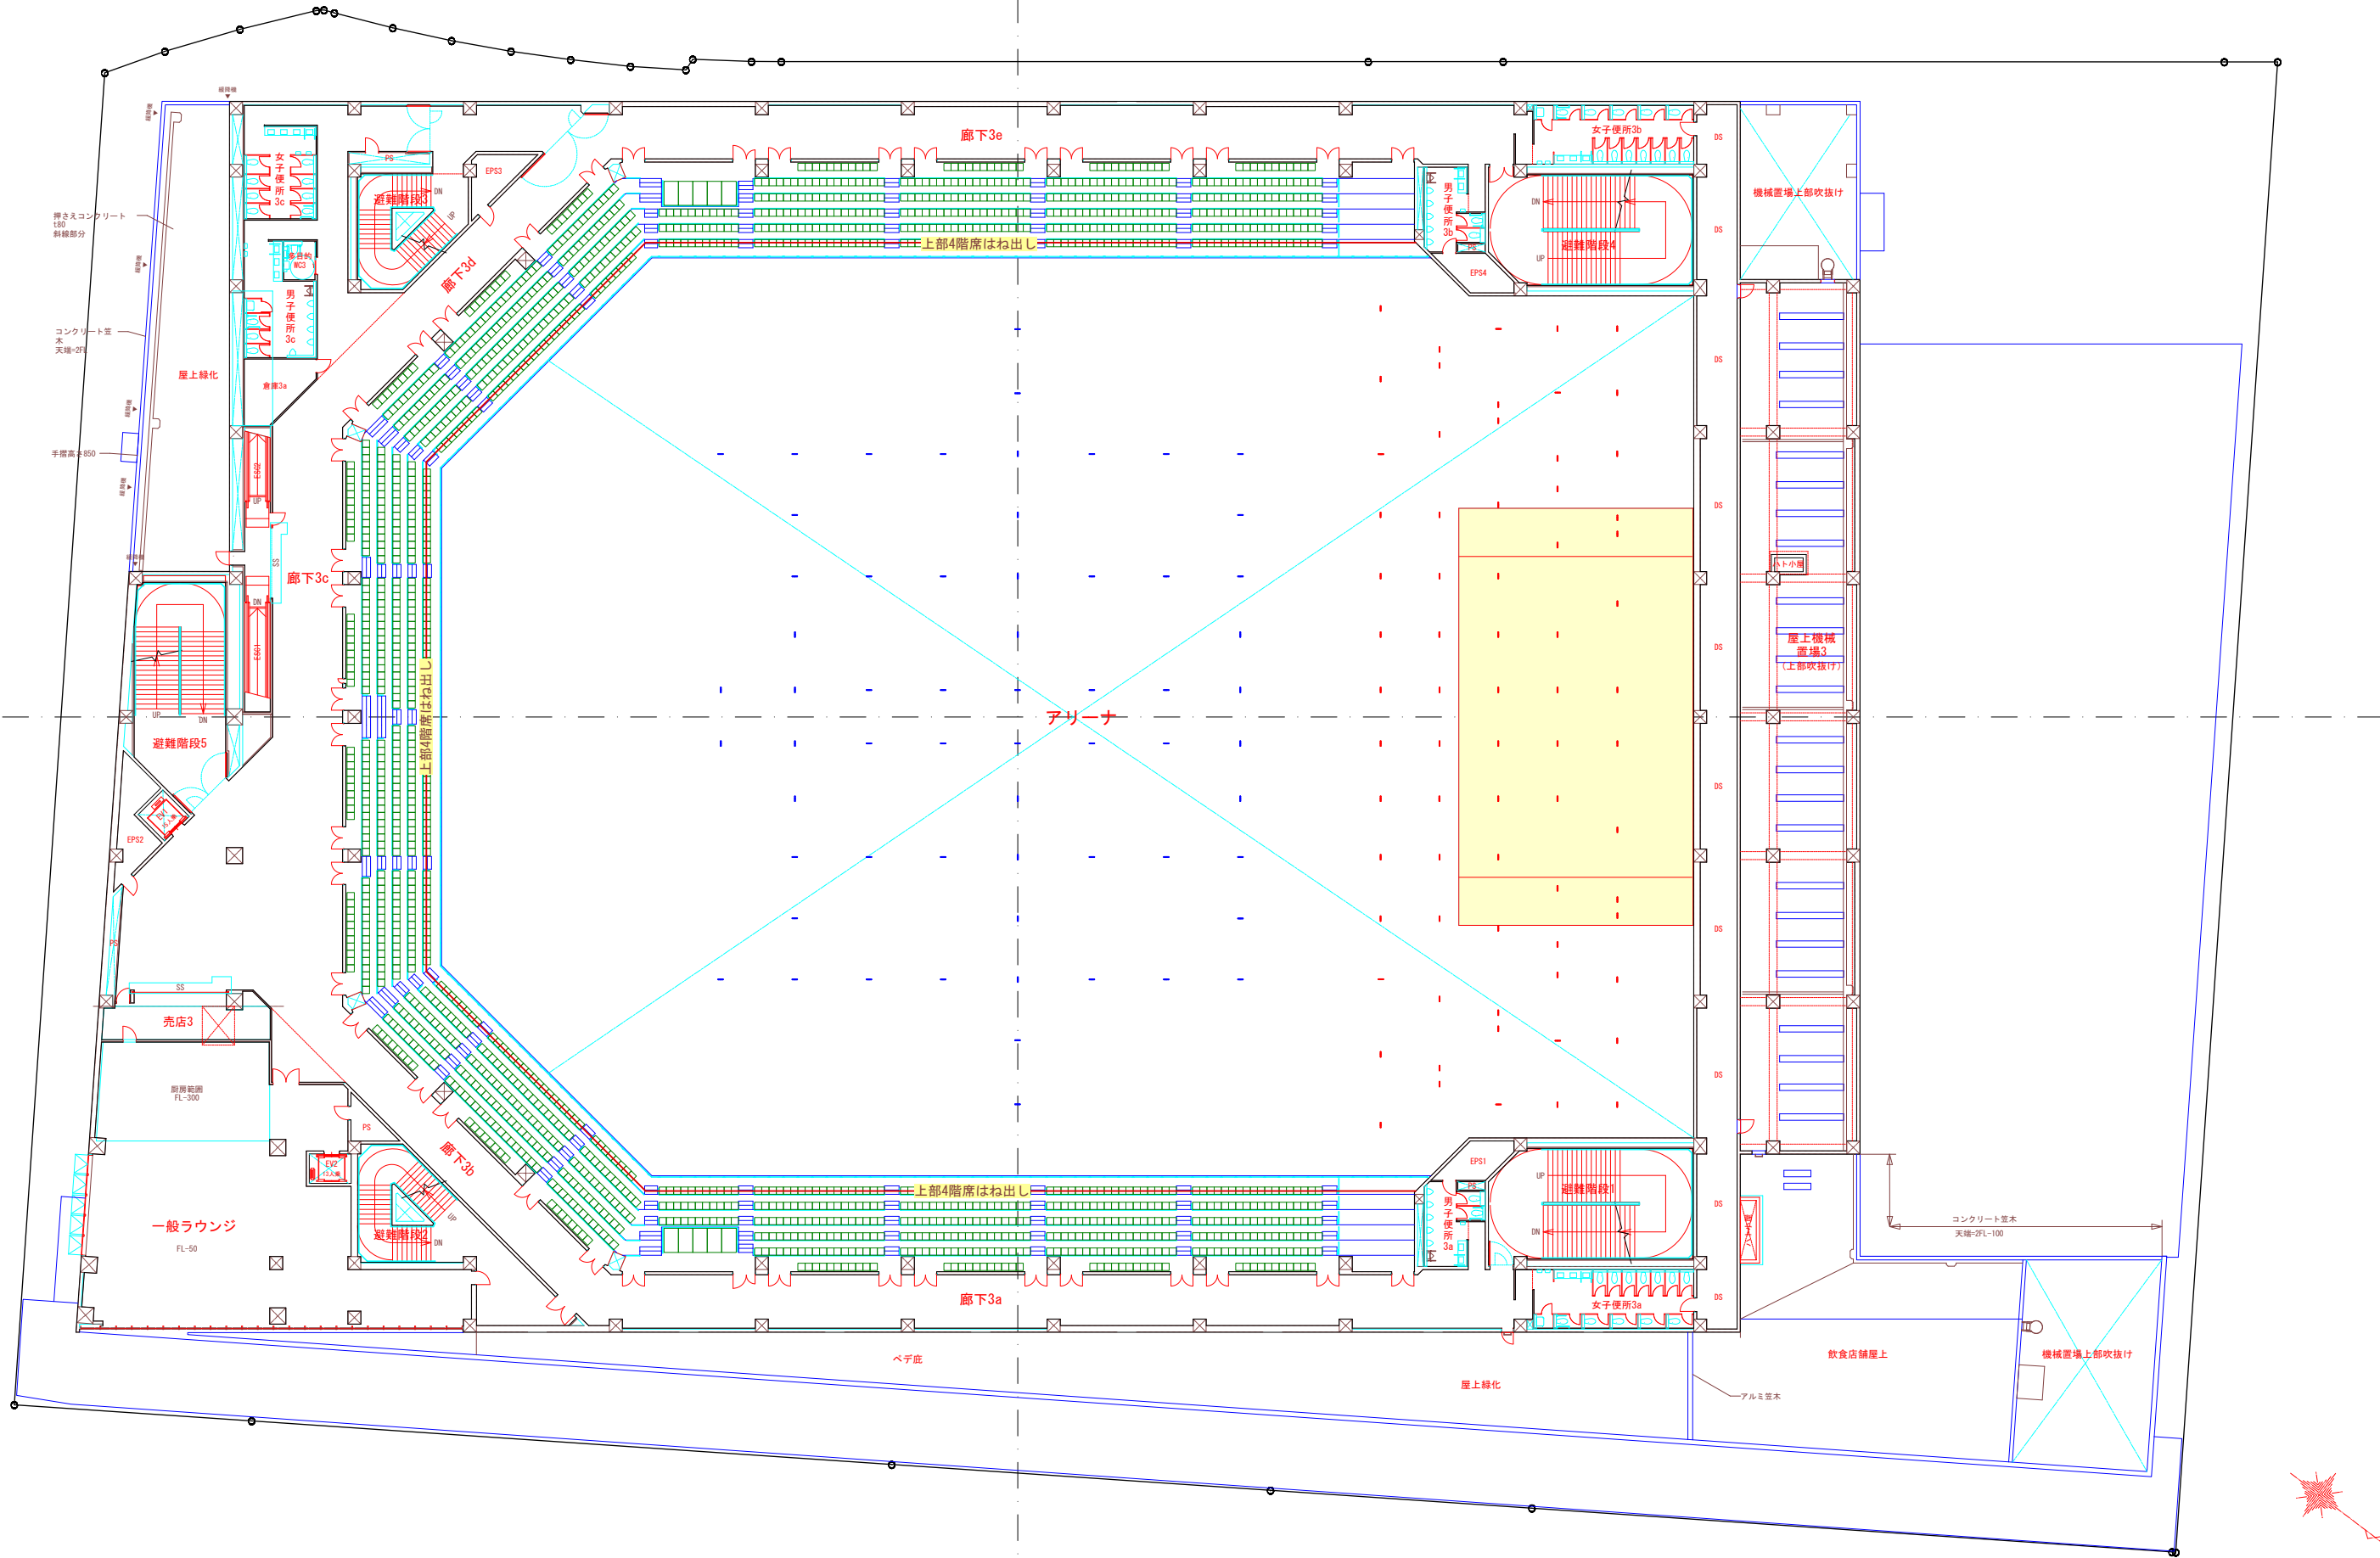

3階平面図

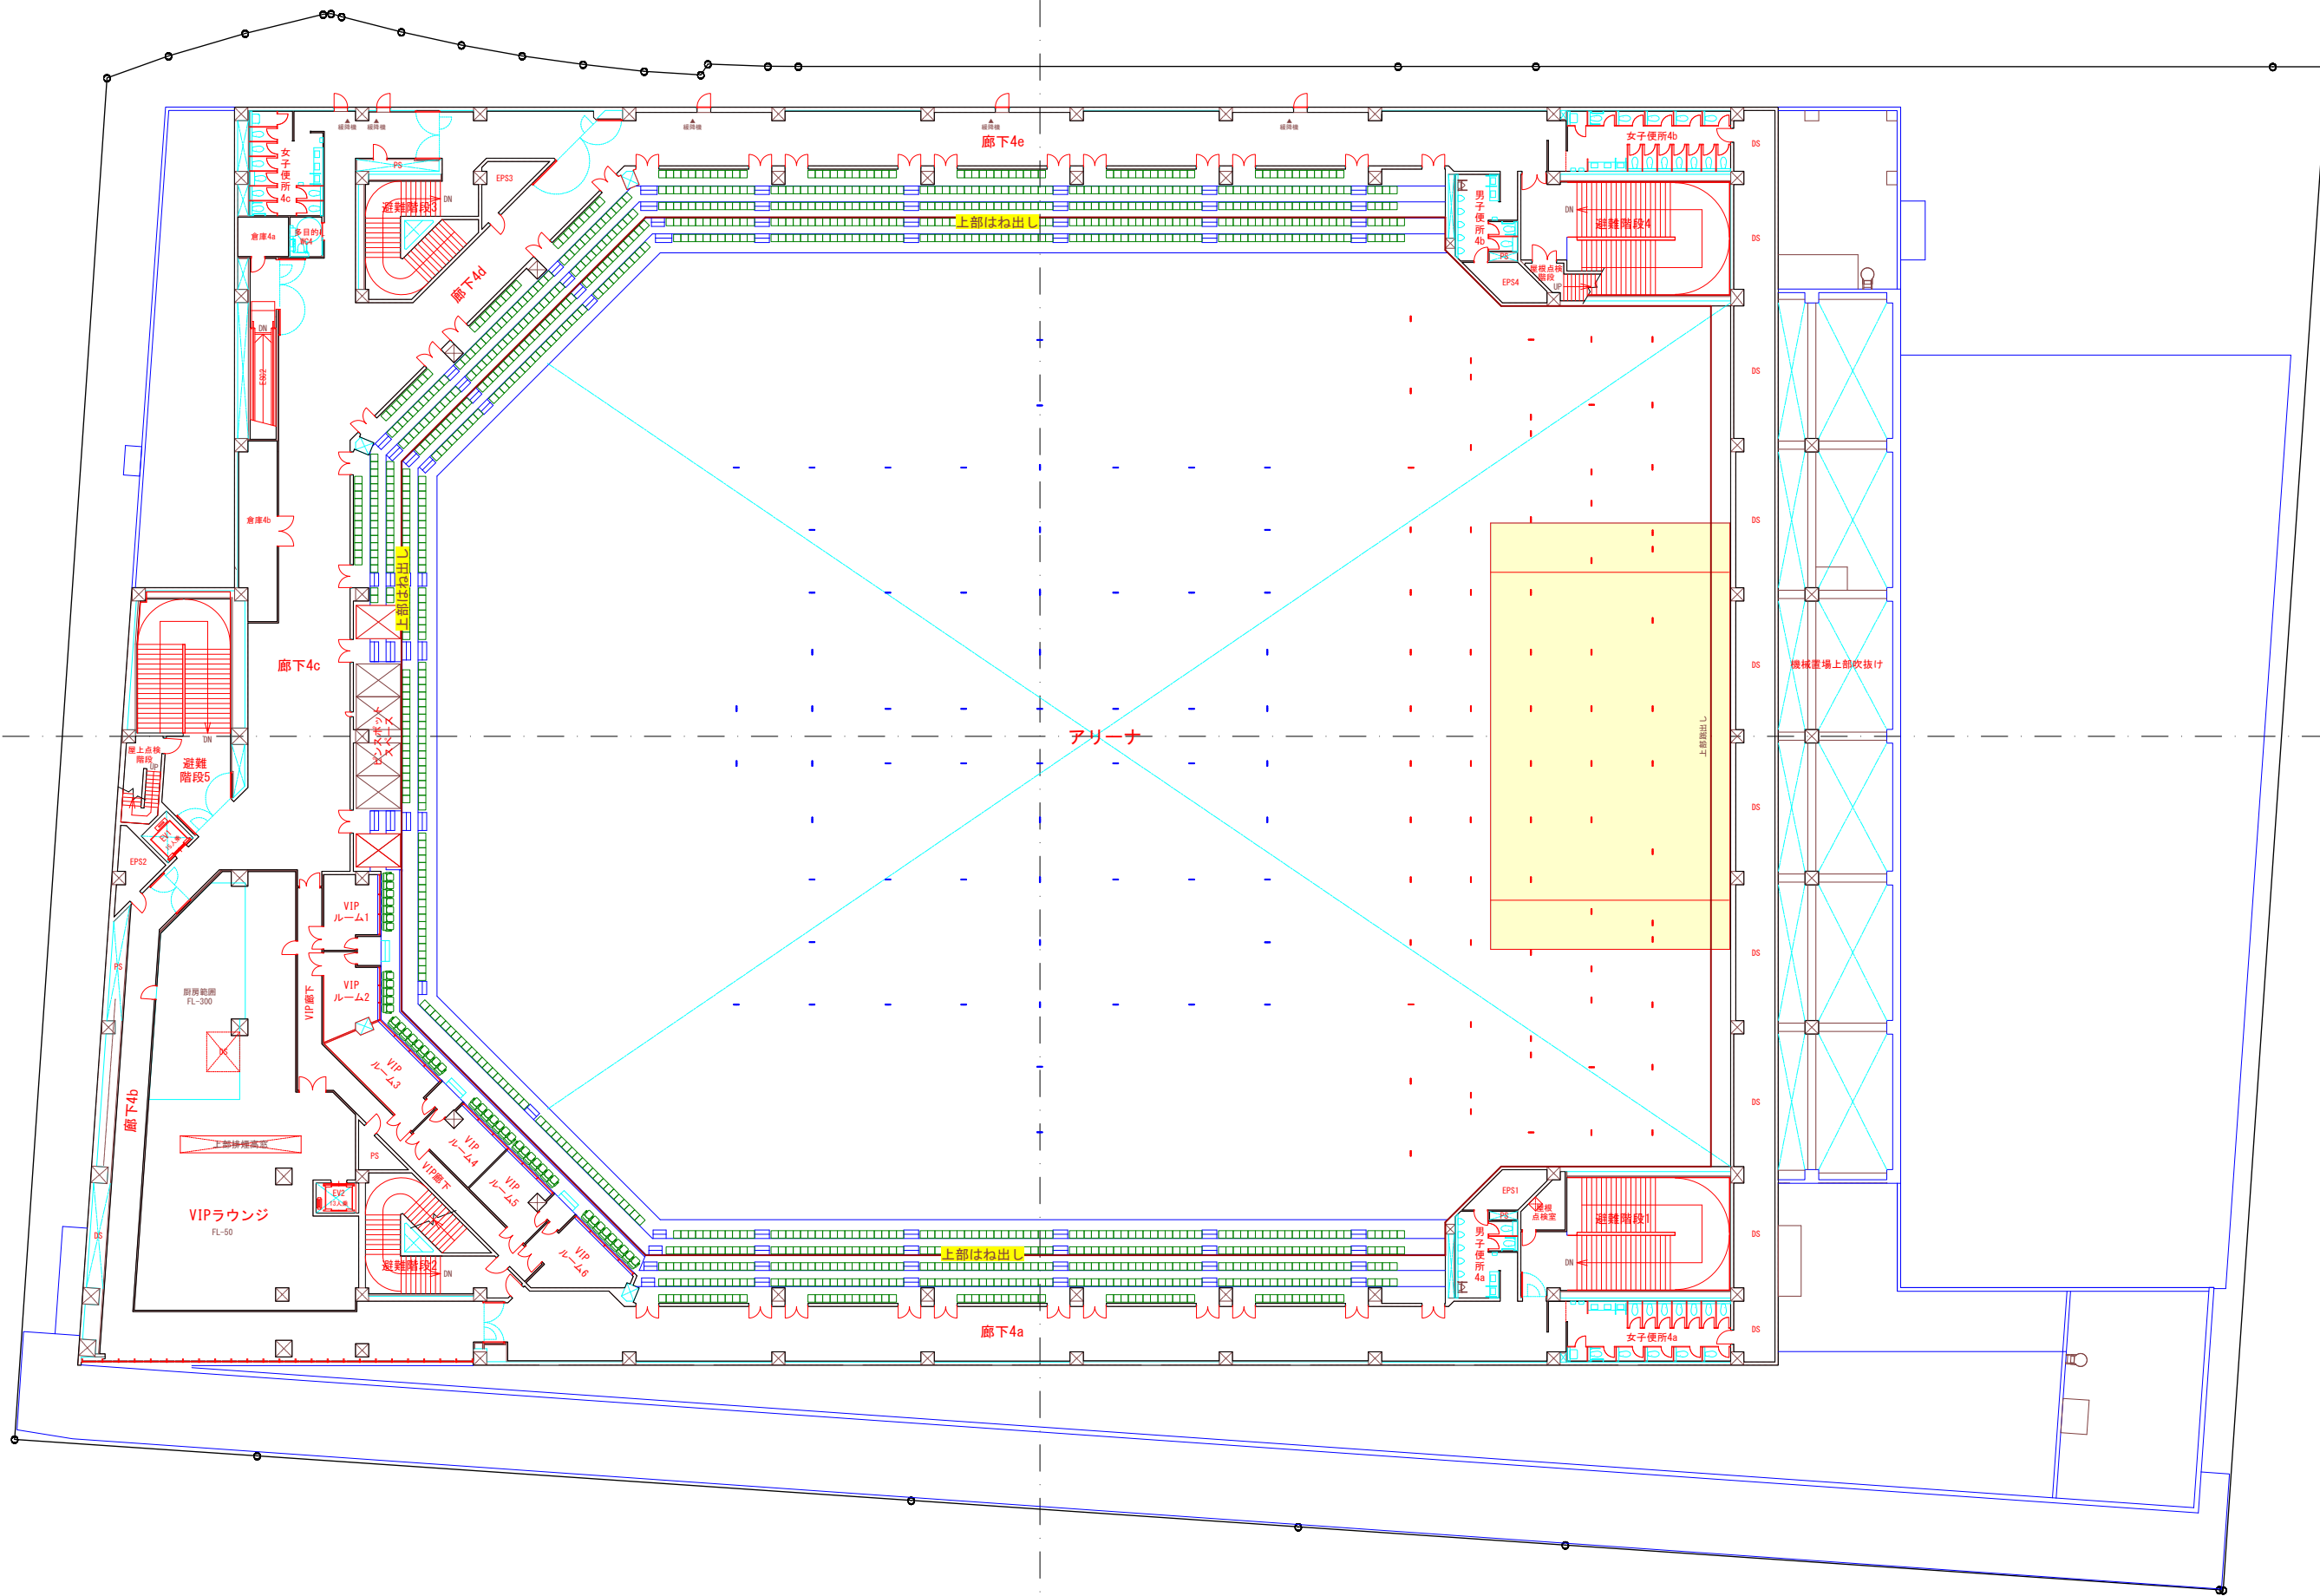

4階平面図

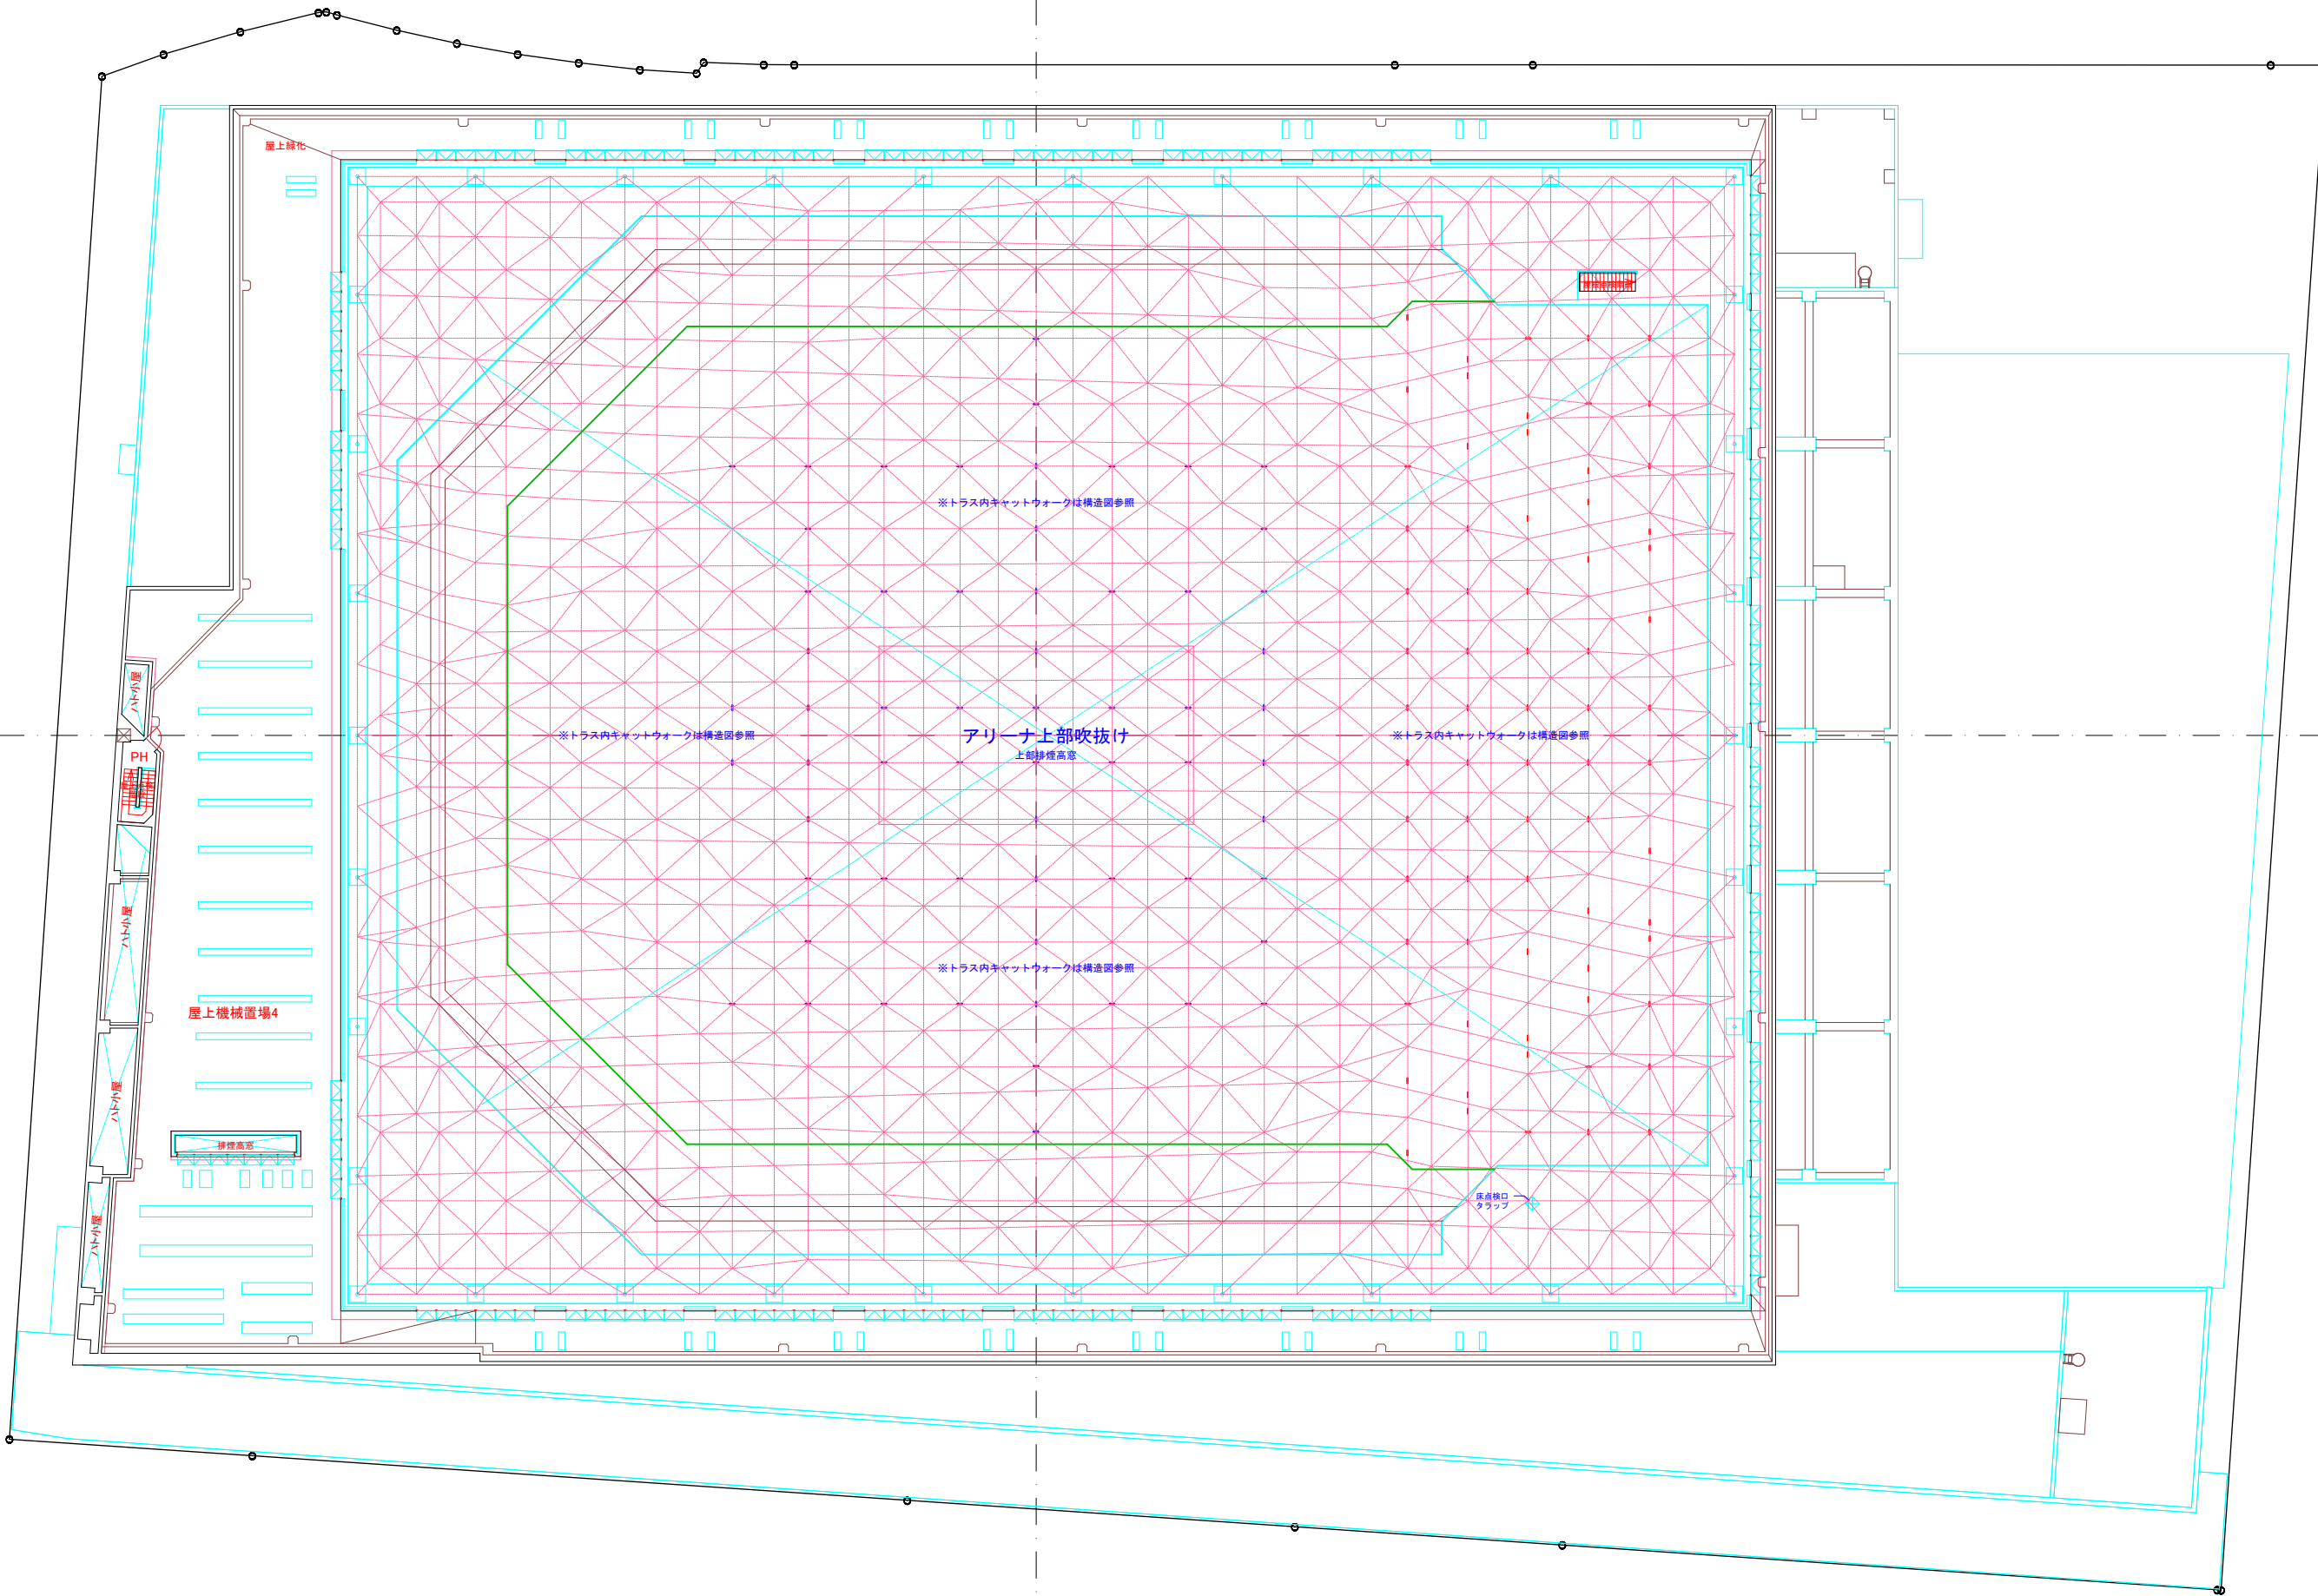

※トラス内キヤットワークは構造図参照

※トラス内キヤットワークは構造図参照

アリーナ上部吹抜け  
上部緑化高さ


※トラス内キヤットワークは構造図参照

※トラス内キヤットワークは構造図参照

床点検口  
トラップ



PH階平面図

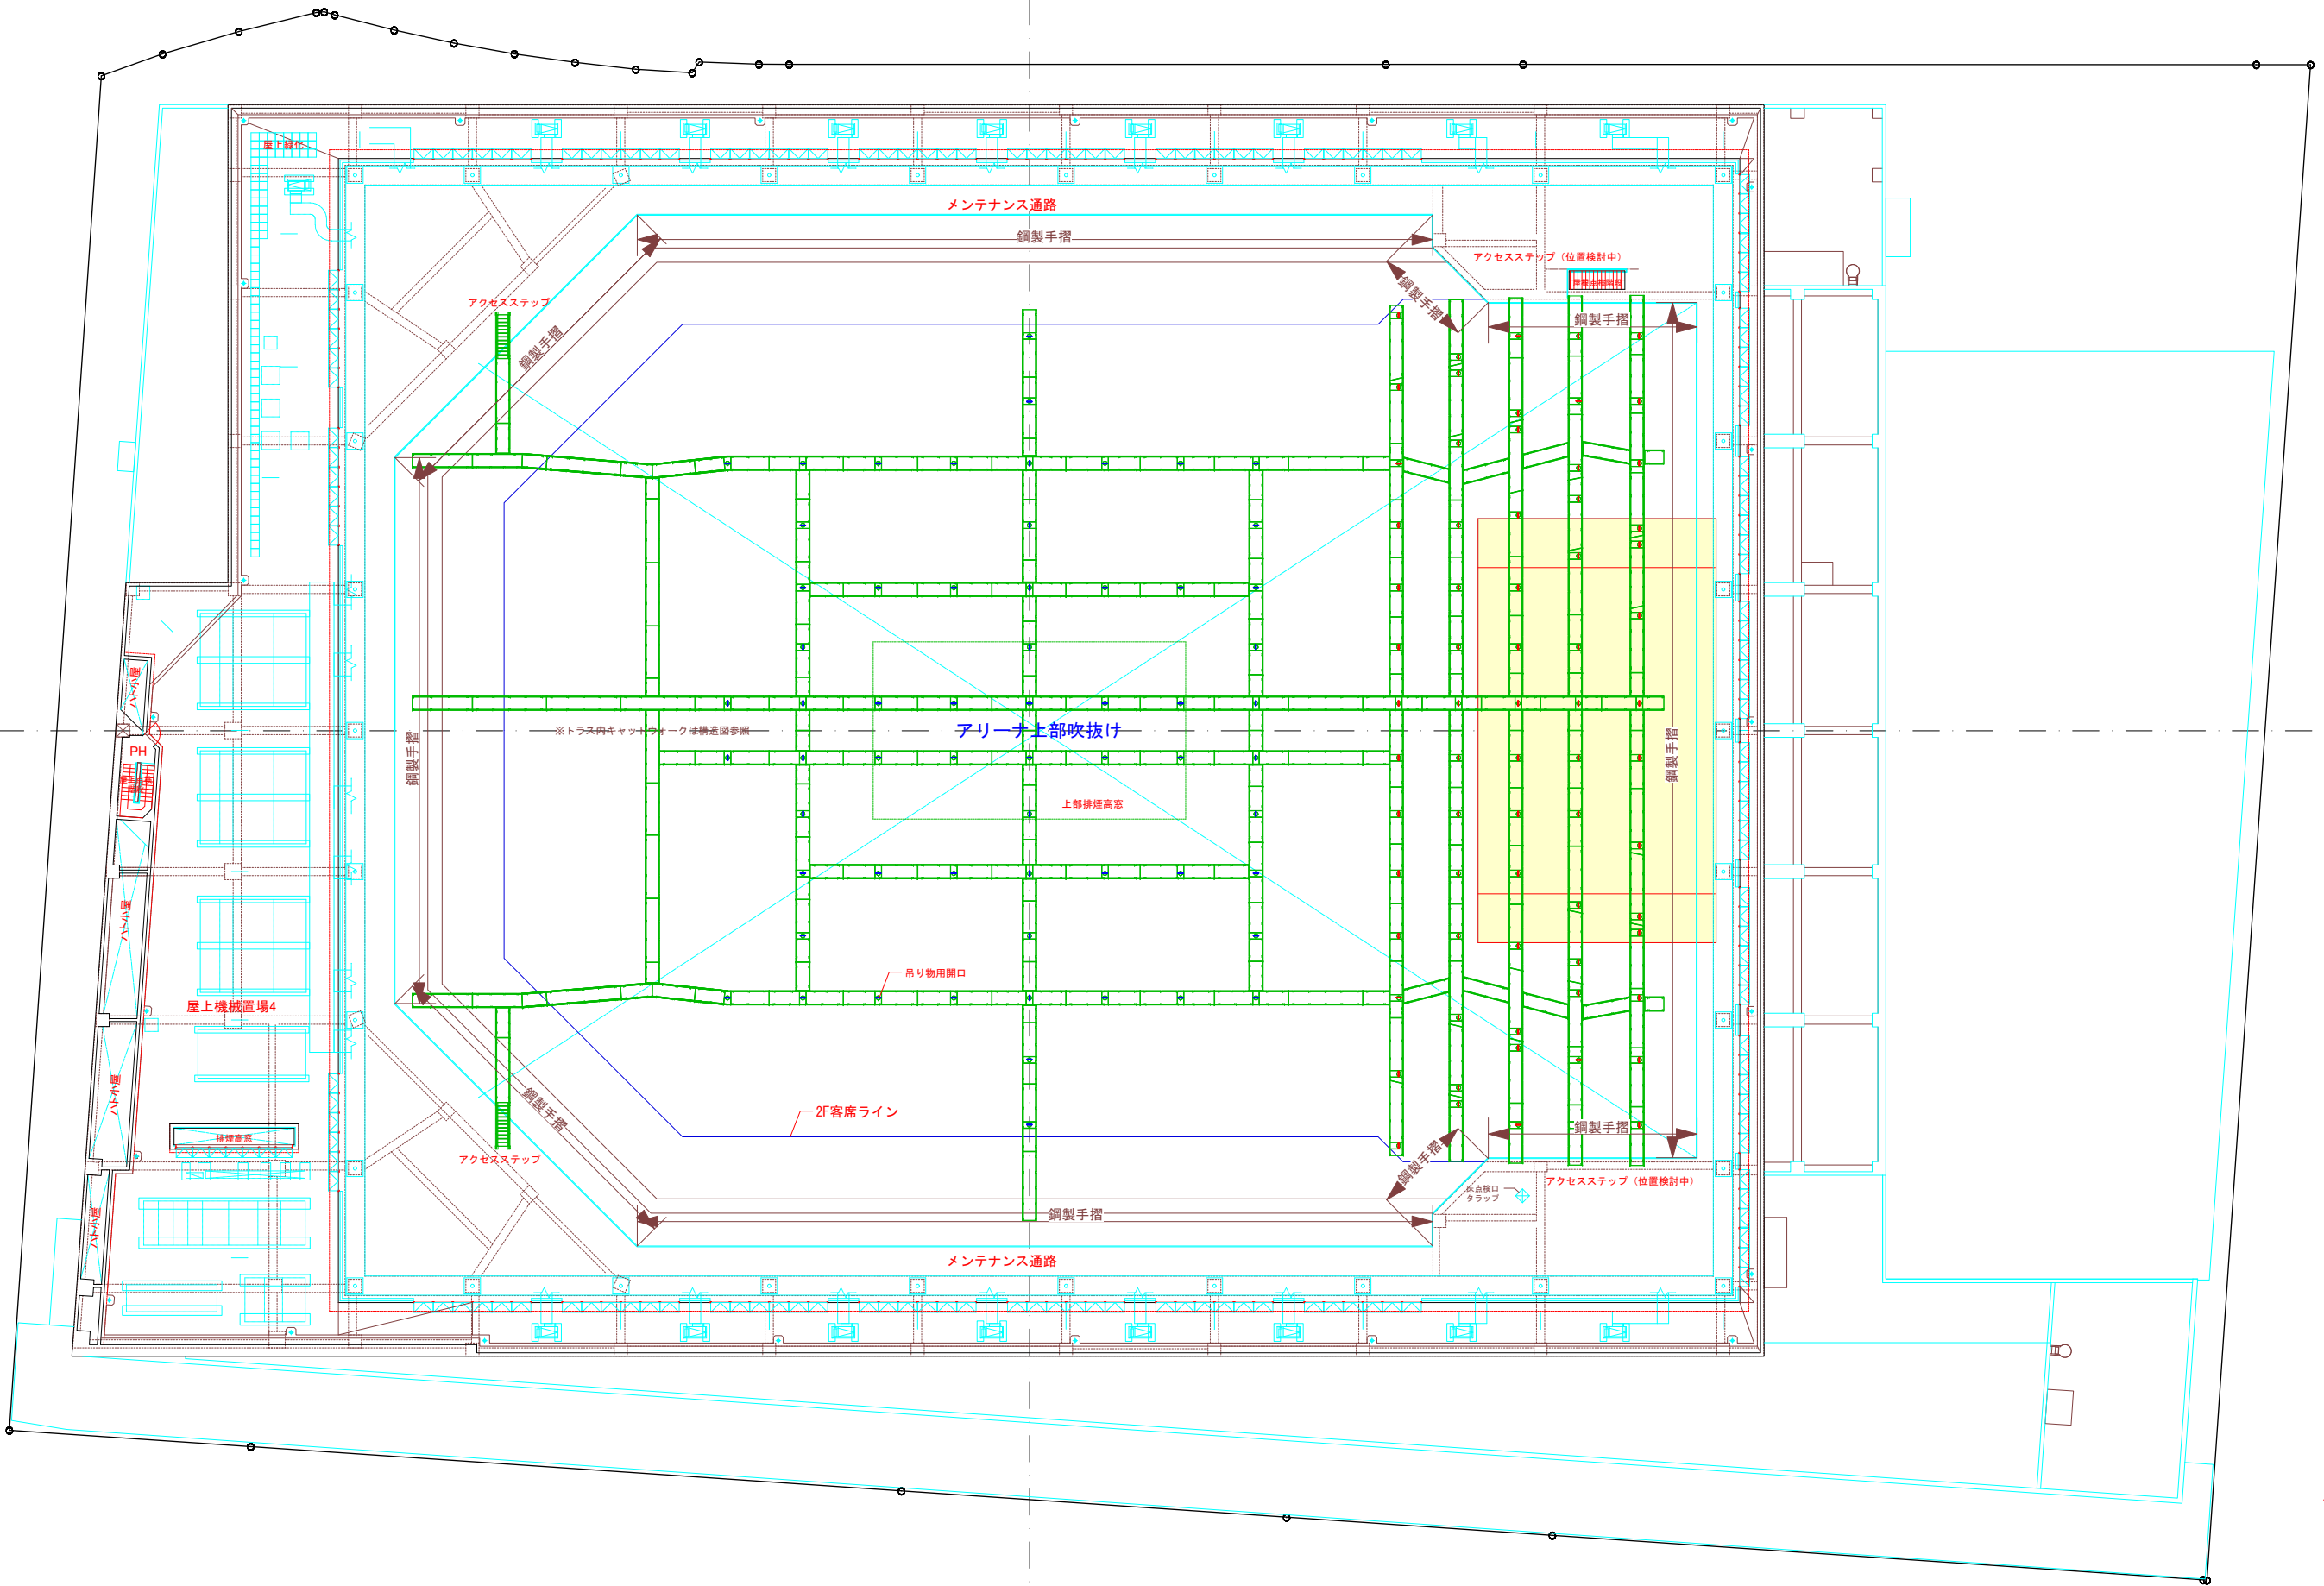

キャットウォーク