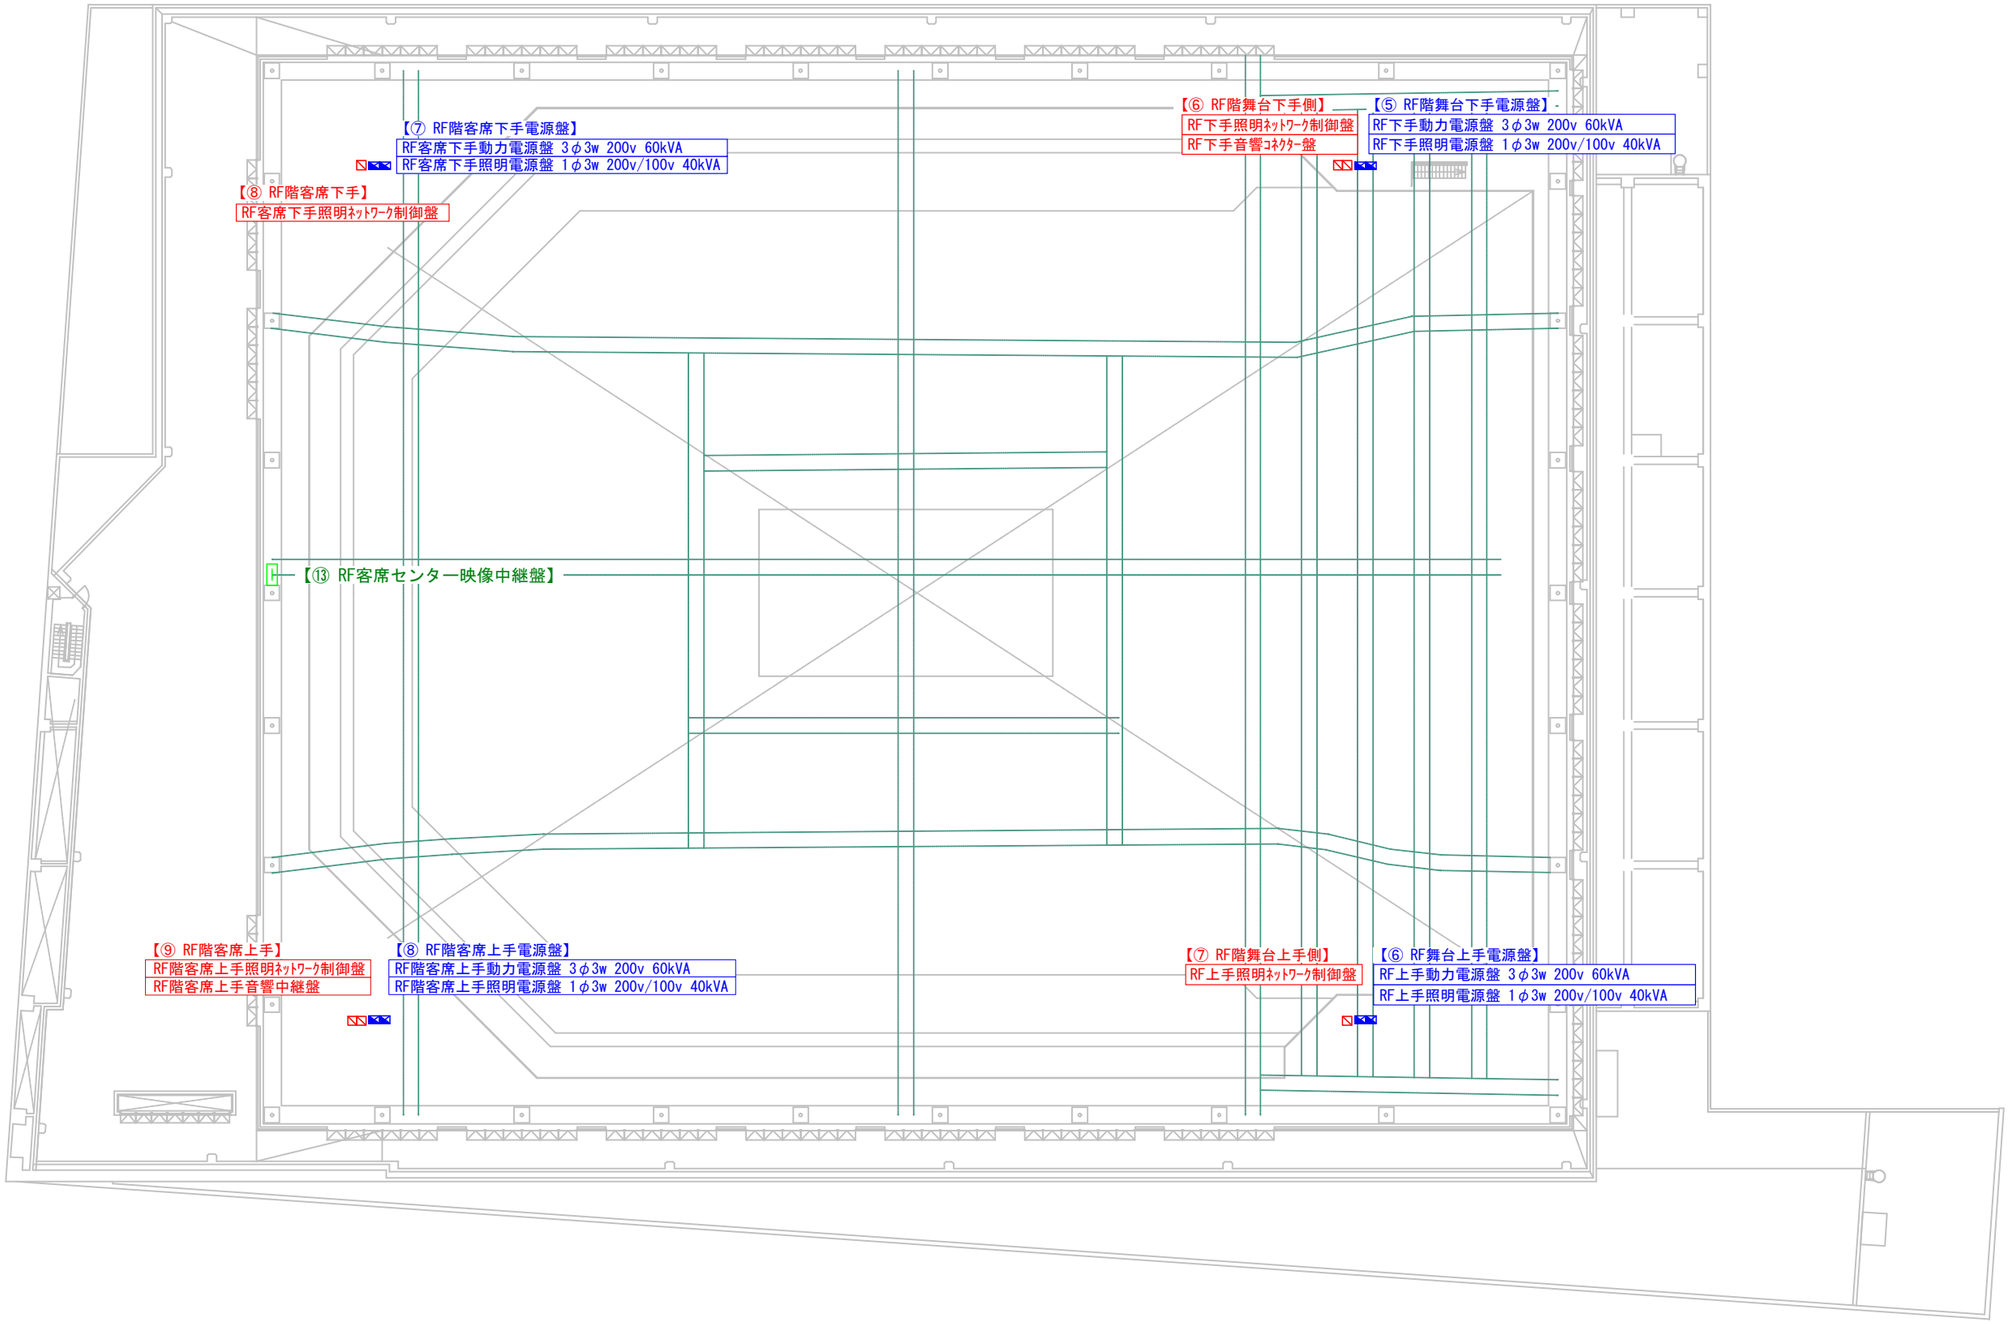

ぴあアリーナMM RF

イベント電源盤 ⇒ 青
照明・音響ﾈｯﾄﾜｰｸ盤 ⇒ 赤
中継設備盤 ⇒ 緑

イベント関連設備　RF階平面図　A1 1:200　A3 1:400