




電源盤・ユニット略図

KEY

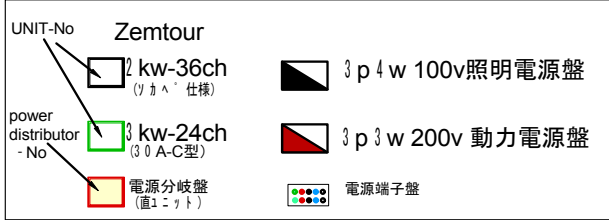

調光用100v(3p4w)設備容量


舞台照明電源盤 No.① 300 KVA 【奈落・FR・BAL】
No.② 200 KVA 【上GAL・CL】
No.③ 200 KVA 【下GAL・客席スノコ】

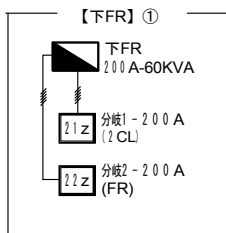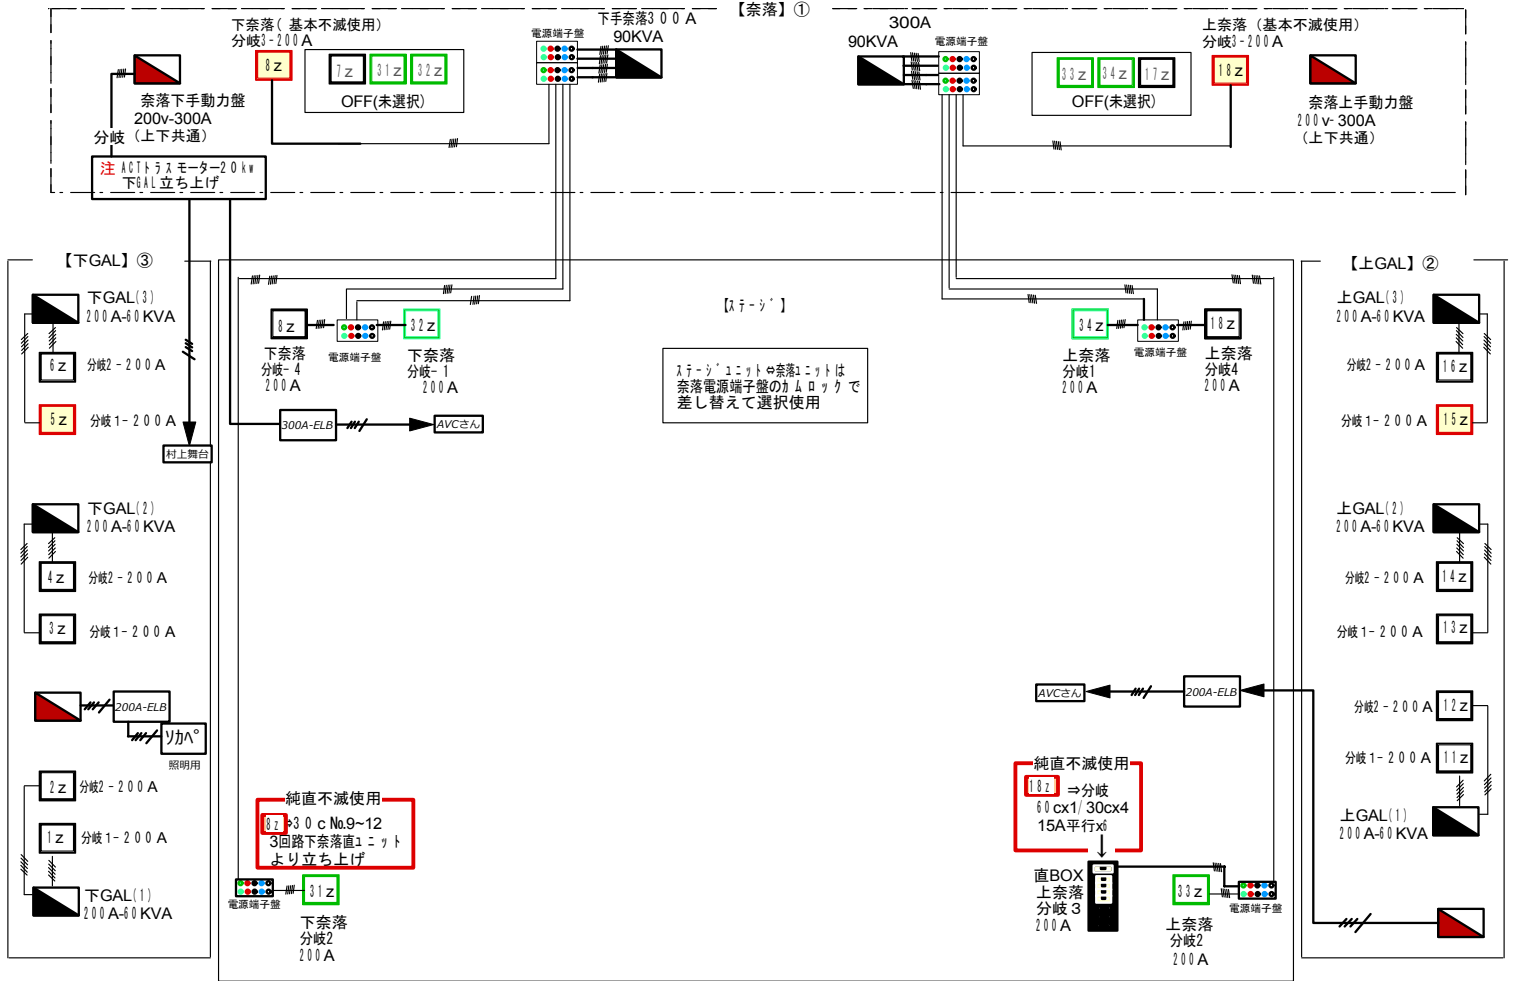


PS 3kw x 12cir (20AC型x3ヶ) フライバック

客1 3kw x 12cir (20AC型x3ヶ) フライバック

客2 3kw x 12cir (20AC型x3ヶ) フライバック

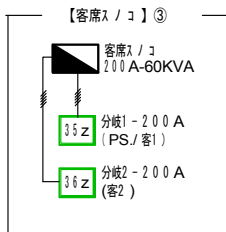


BAL 2 kw x 16cir (20AC型 x 2ヶ) フライバック

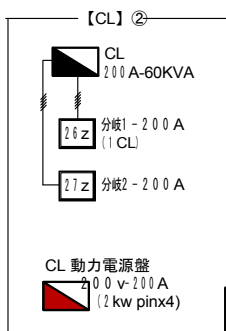

1 CL

2 CL

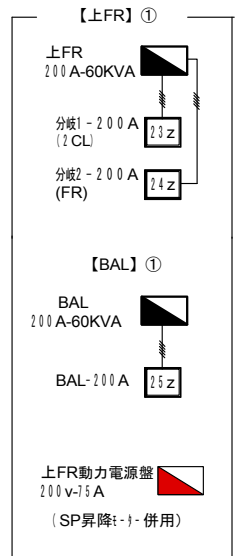

赤坂ACTシアター