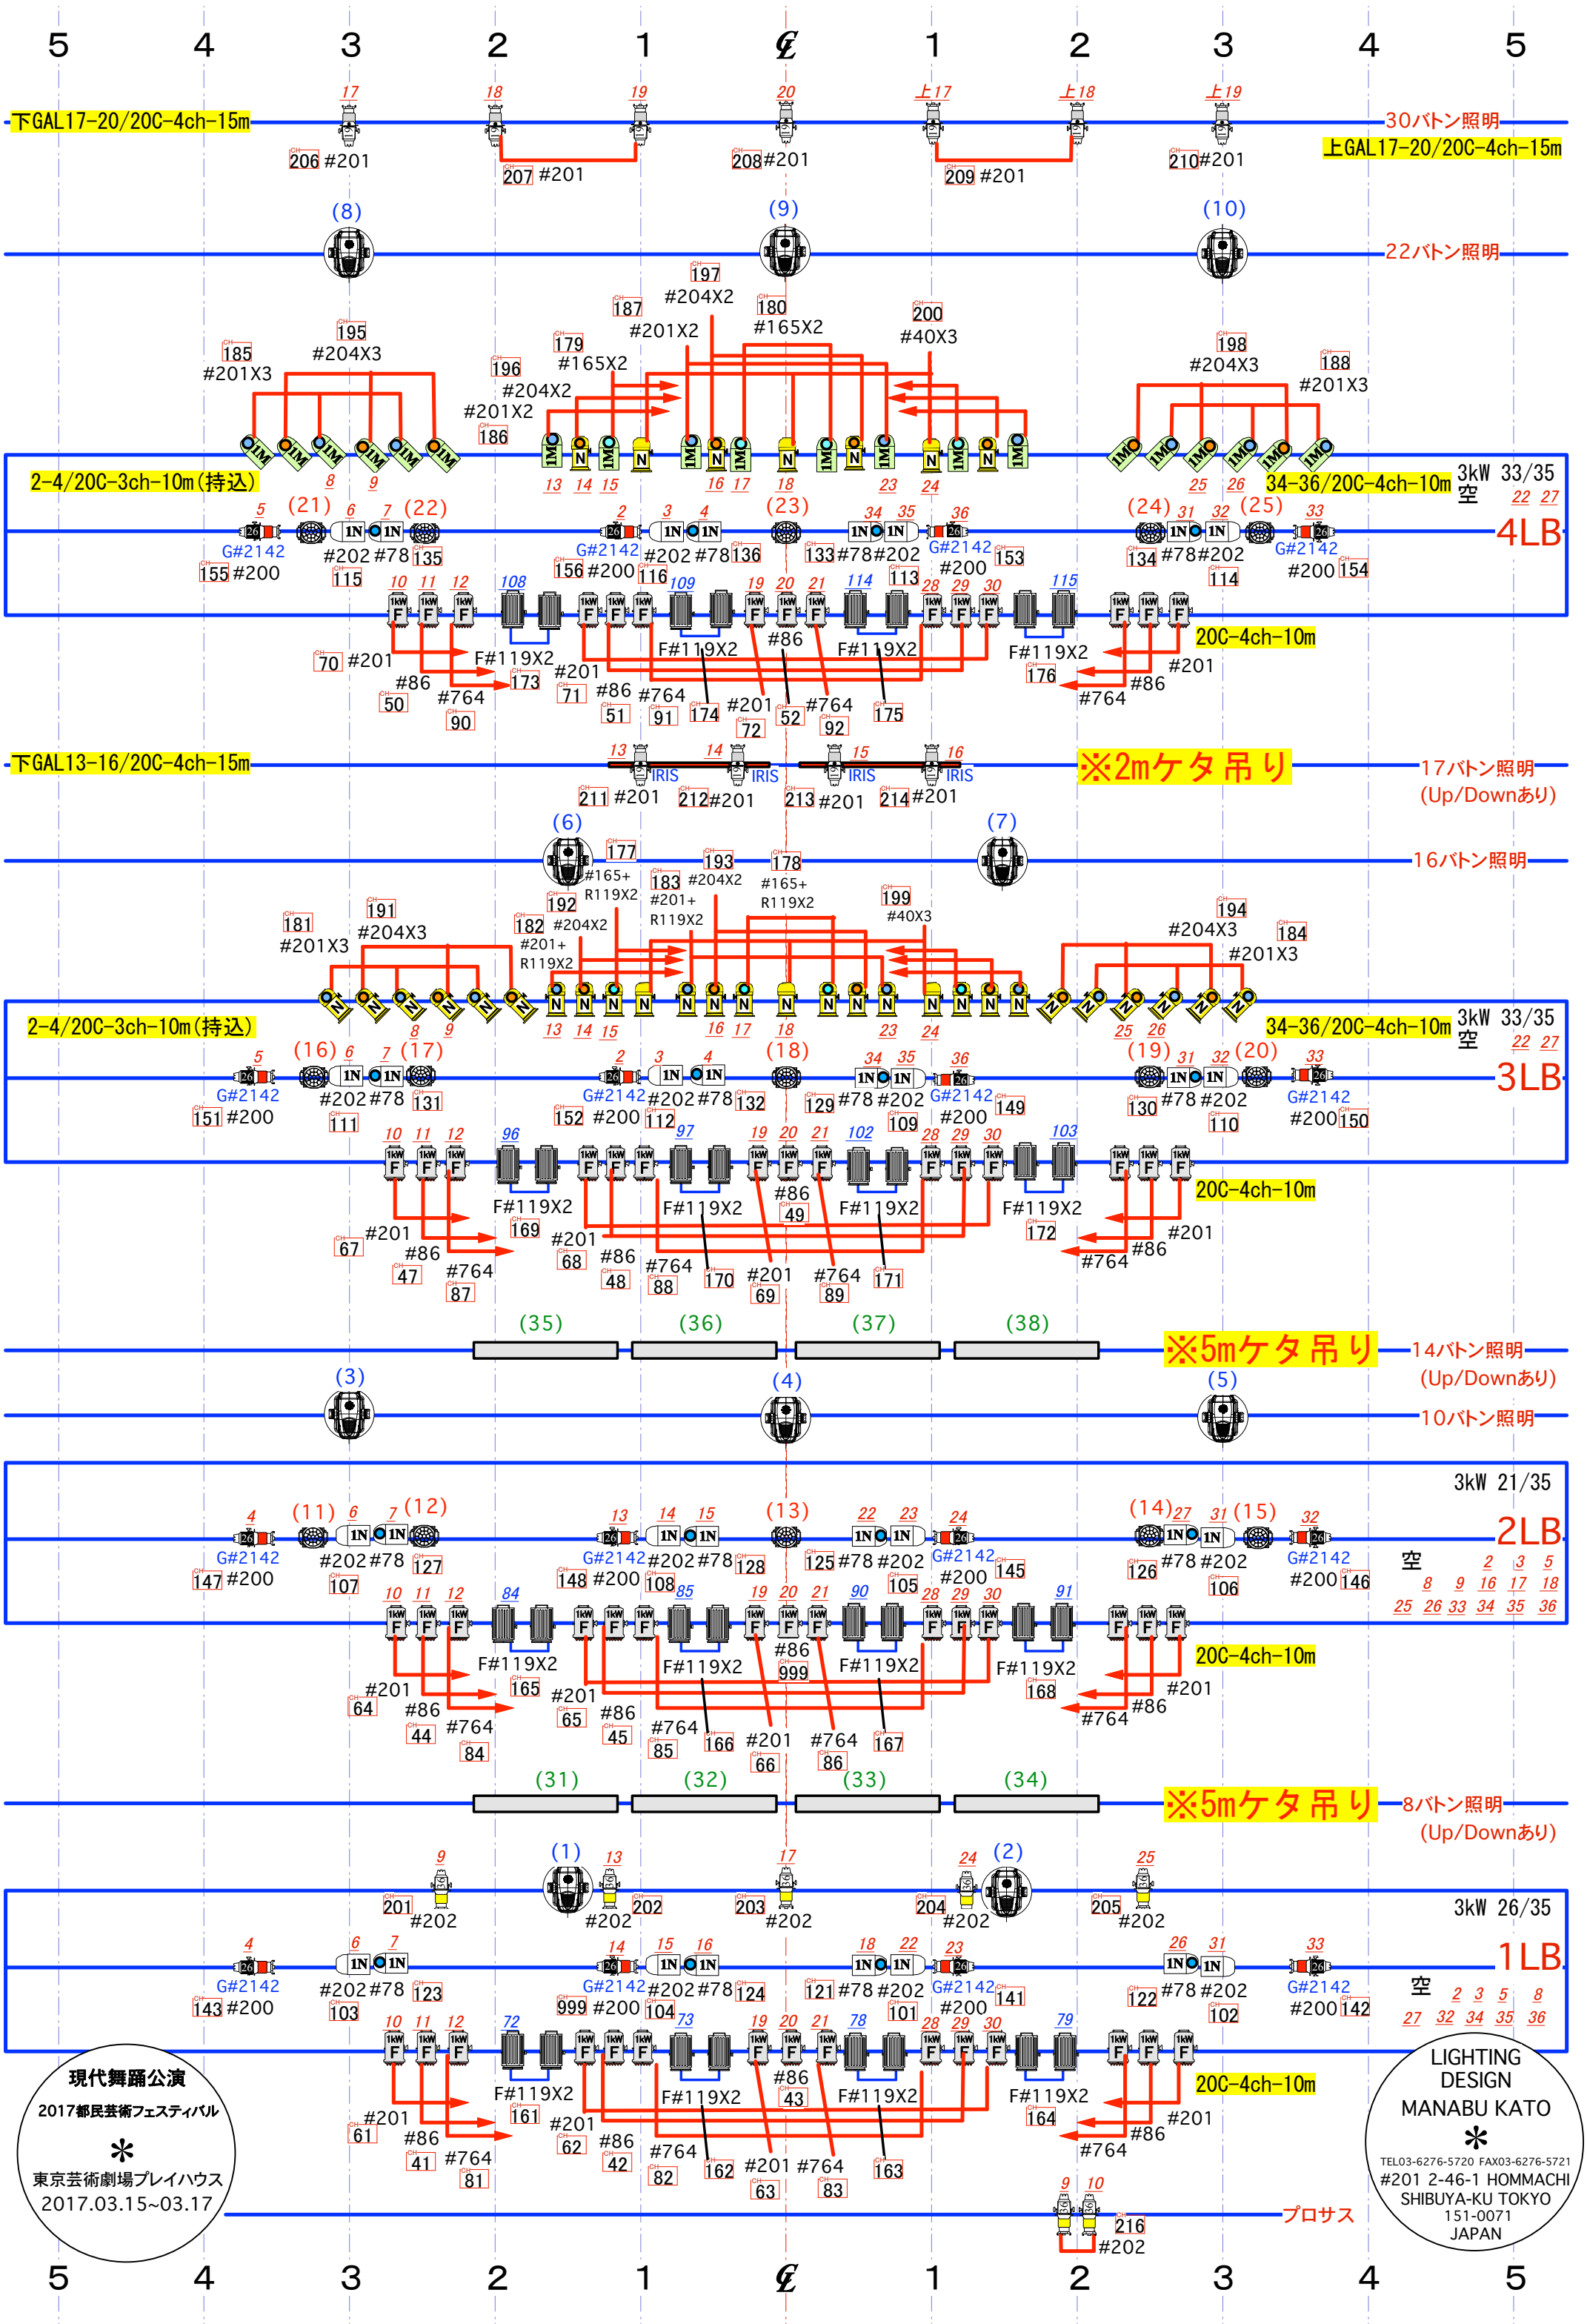
5 4 3 2 1 ℄ 1 2 3 4 5
下GAL17-20/20C-4ch-15m
30バトン照明
上GAL17-20/20C-4ch-15m
22バトン照明
2-4/20C-3ch-10m(持込)
34-36/20C-4ch-10m
3kW 33/35
空
4LB
20C-4ch-10m
下GAL13-16/20C-4ch-15m
※2mケタ吊り
17バトン照明
(Up/Downあり)
16バトン照明
3LB
※5mケタ吊り
14バトン照明
(Up/Downあり)
10バトン照明
3kW 21/35
2LB
8バトン照明
(Up/Downあり)
3kW 26/35
1LB
プロサス
現代舞踊公演
2017都民芸術フェスティバル
東京芸術劇場プレイハウス
2017.03.15~03.17
LIGHTING
DESIGN
MANABU KATO
TEL03-6276-5720 FAX03-6276-5721
#201 2-46-1 HOMMACHI
SHIBUYA-KU TOKYO
151-0071
JAPAN